


# Entwässerung über Stichkanal und DACHFIX POINT

Belastbarkeit:  
begehrbar, rollstuhlbefahrbar

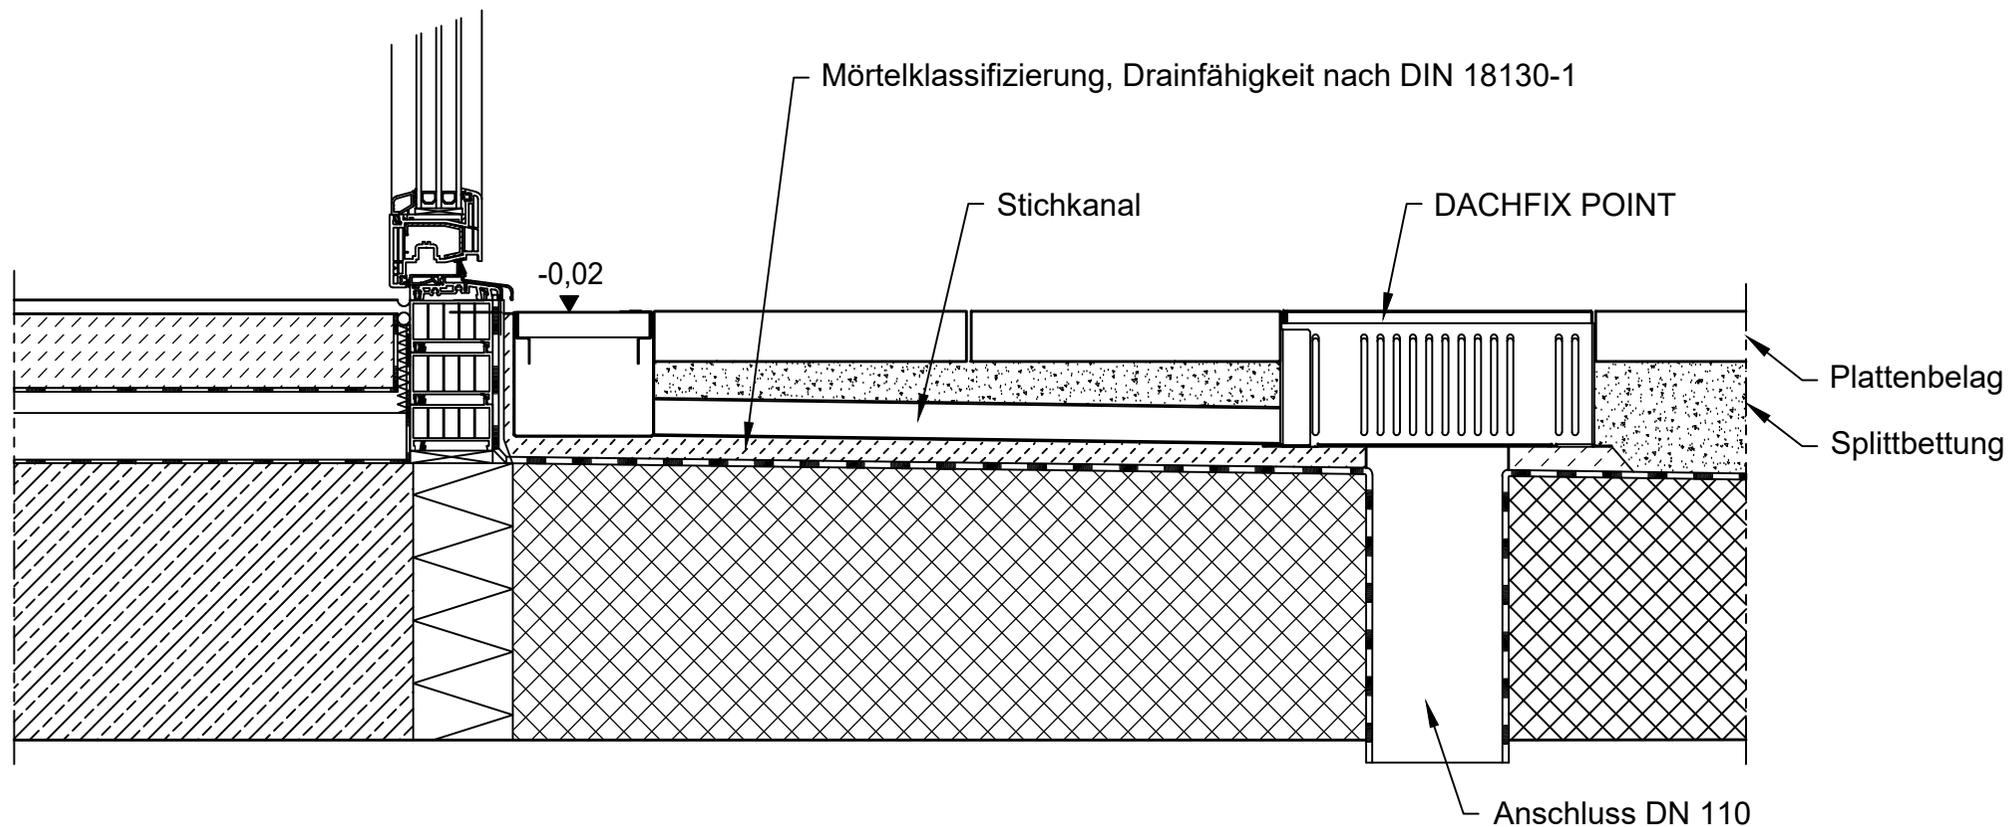

Unsere Einbaubeispiele / -hinweise werden regelmäßig dem technischen Stand angepasst. Bei Neuauflagen verlieren ältere Ausgaben ihre Gültigkeit. Überprüfen Sie vor Planung und Einbau den aktuellen Stand unter [www.hauraton.com](http://www.hauraton.com)  
Beim Geschossbau ist eine Dichtungsebene unterhalb der Rinnenkörper erforderlich.

Gültig für folgende Rinnen-Systeme:  
**DACHFIX STEEL 115, 135, 155, 205, 255**

Stand: 23.10.2018

Es gelten unsere  
allgemeinen Einbauhinweise

Format DIN A4

Maßstab 1:6

**hauraton**

Werkstr. 13  
76437 Rastatt  
Germany

Tel. +49 (0) 72 22 9 58-0  
info@hauraton.com

0000088594.dwg EBBw

DF-STEEL Einbaubeispiel Terrassen / Balkone Entwässerung über Stichkanal und DACHFIX POINT