


Notice de pose

Revêtement pavés B 125

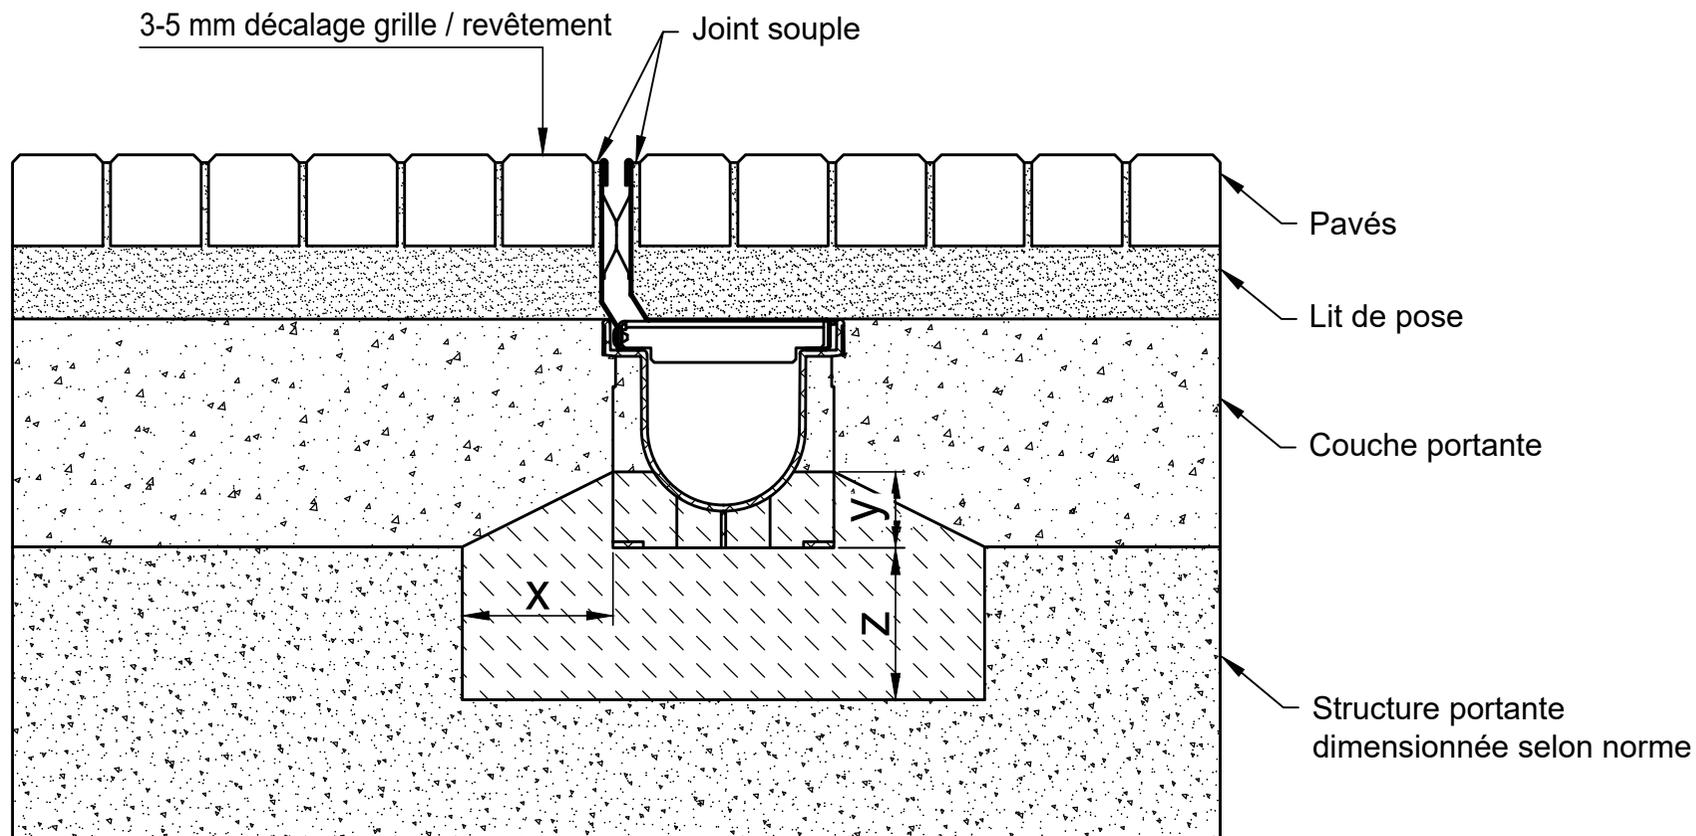

* y ≥ Hauteur caniveau - 10 cm

Classe de charge selon EN 1433 / DIN 19580		A 15	B 125	C 250	D 400**	E 600**	F 900**	Valable pour les systèmes suivants : RECYFIX Caniveau à fente 100 FASERFIX Caniveau à fente 100
Cuvelage: Largeur x / Hauteur y / Epaisseur z (cm)		10 / * / 10						
EN 206-1 / DIN 1045-2	Qualité béton de cuvelage							
Qualité minimale du béton de cuvelage	Sans risque de gel du cuvelage		C25/30 X0					
	Avec risque de gel du cuvelage		C25/30 XF3					
Les conseils de pose pourront être modifiés en fonction des évolutions produits. Validité jusqu'à nouvelle édition. www.hauraton.com ; consulter le Service / Download				Valable à partir de : 29.04.2022		Ne sont valables que nos instructions de pose.		Format DIN A4
La notice de pose est donnée à titre d'exemple. La responsabilité de la bonne exécution des travaux est portée par la maîtrise d'œuvre. Les conditions spécifiques du projet doivent être prises en compte								Echelle 1:5
				0000120538_FRENCH.dwg		11		EBBw
				RF-PRO-100-RIMsZAbd Typ 01 HH105 vz Einbaubeispiel Klasse B 125 in Pflaster				
								
				7 Rue de la cenpa ZI du Ried 67590 Schweighouse/M.				
				Tel. +33 3 67 68 01 52 france@hauraton.com				