


Notice de pose

Revêtement enrobé C 250

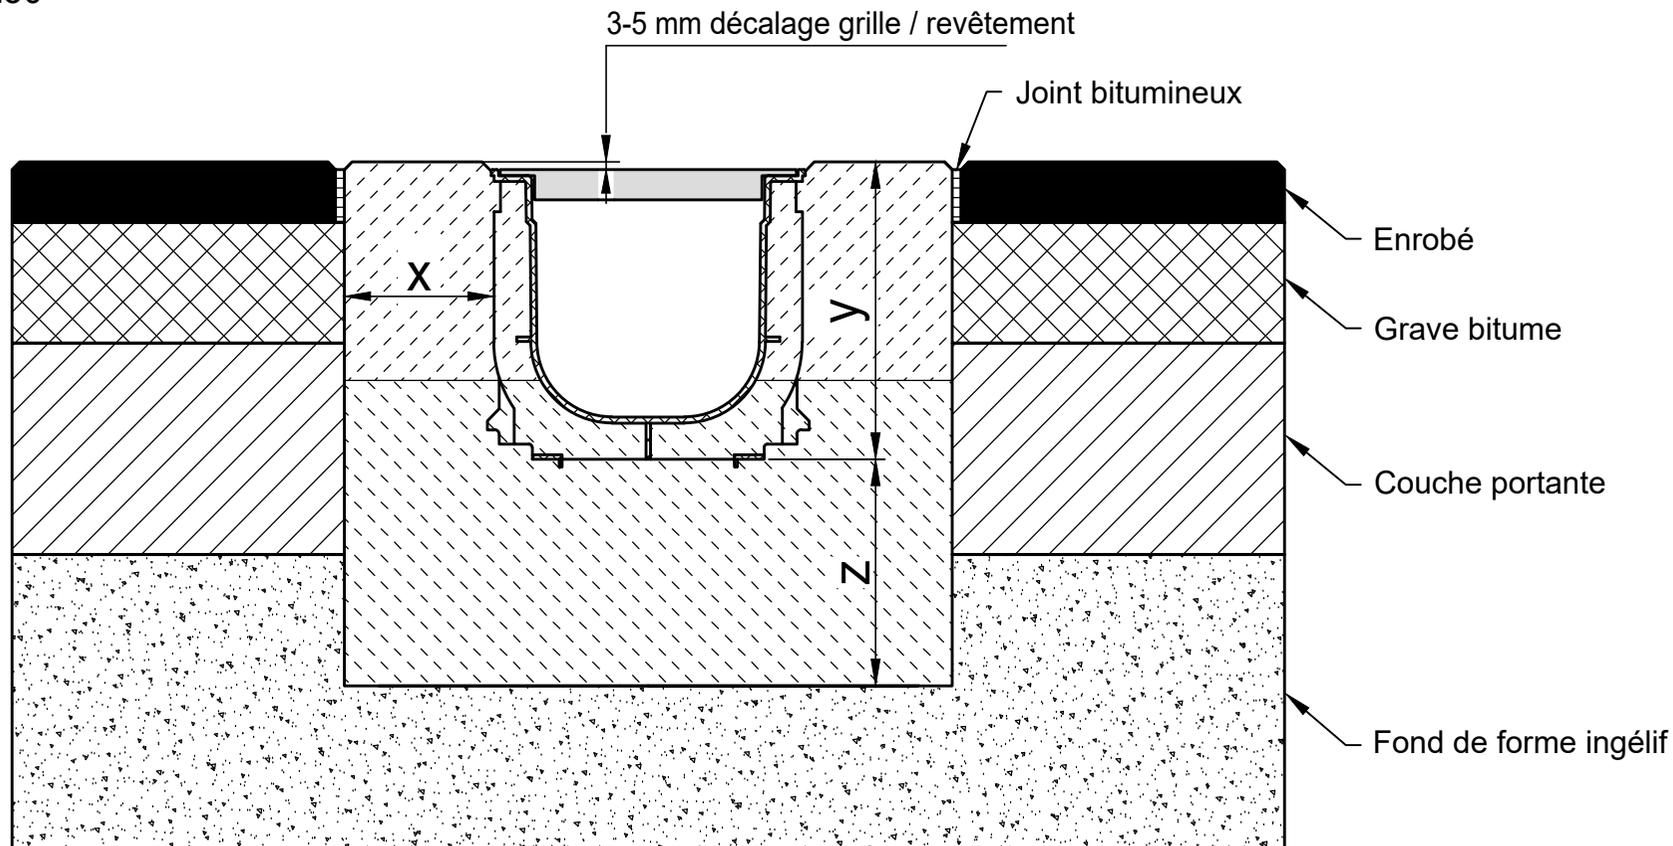

* y = Hauteur caniveau + décalage grille / revêtement

Classe de charge selon EN 1433 / DIN 19580		A 15	B 125	C 250	D 400**	E 600	F 900
Cuvelage: Largeur x / Epaisseur z / Hauteur y (cm)				10 / 15 / *			
Qualité minimale du béton de cuvelage							
EN 206-1 / DIN 1045-2	Qualité béton de cuvelage			C 30/37 XF 4			
	Avec risque de gel du cuvelage			C 30/37 XD 1			

Valable pour les systèmes suivants :

RECYFIX STANDARD 100, 150, 200, 300
RECYFIX PLUS 100, 150, 200, 300

Les conseils de pose pourront être modifiés en fonction des évolutions produits. Validité jusqu'à nouvelle édition. www.hauraton.com; consulter le Service / Download

Valable à partir de : 25.10.2018

Ne sont valables que nos instructions de pose.

Format DIN A4
Echelle 1:5



ZI du Ried
7 Rue de la cenpa
67590 Schweighouse/M.
Tel. +33 3 88 77 34 35
france@hauraton.com

** Ne convient pas à la pose dans des zones à forte fréquentation telles que voie rapide et autoroutes

0000055956.dwg EBBw
RF-StaL-150 Typ 01 Rinnenunterteil Einbaubeispiel Klasse C 250 in Asphalt