


# Notice de pose

## Revêtement pavés A 15 - B 125

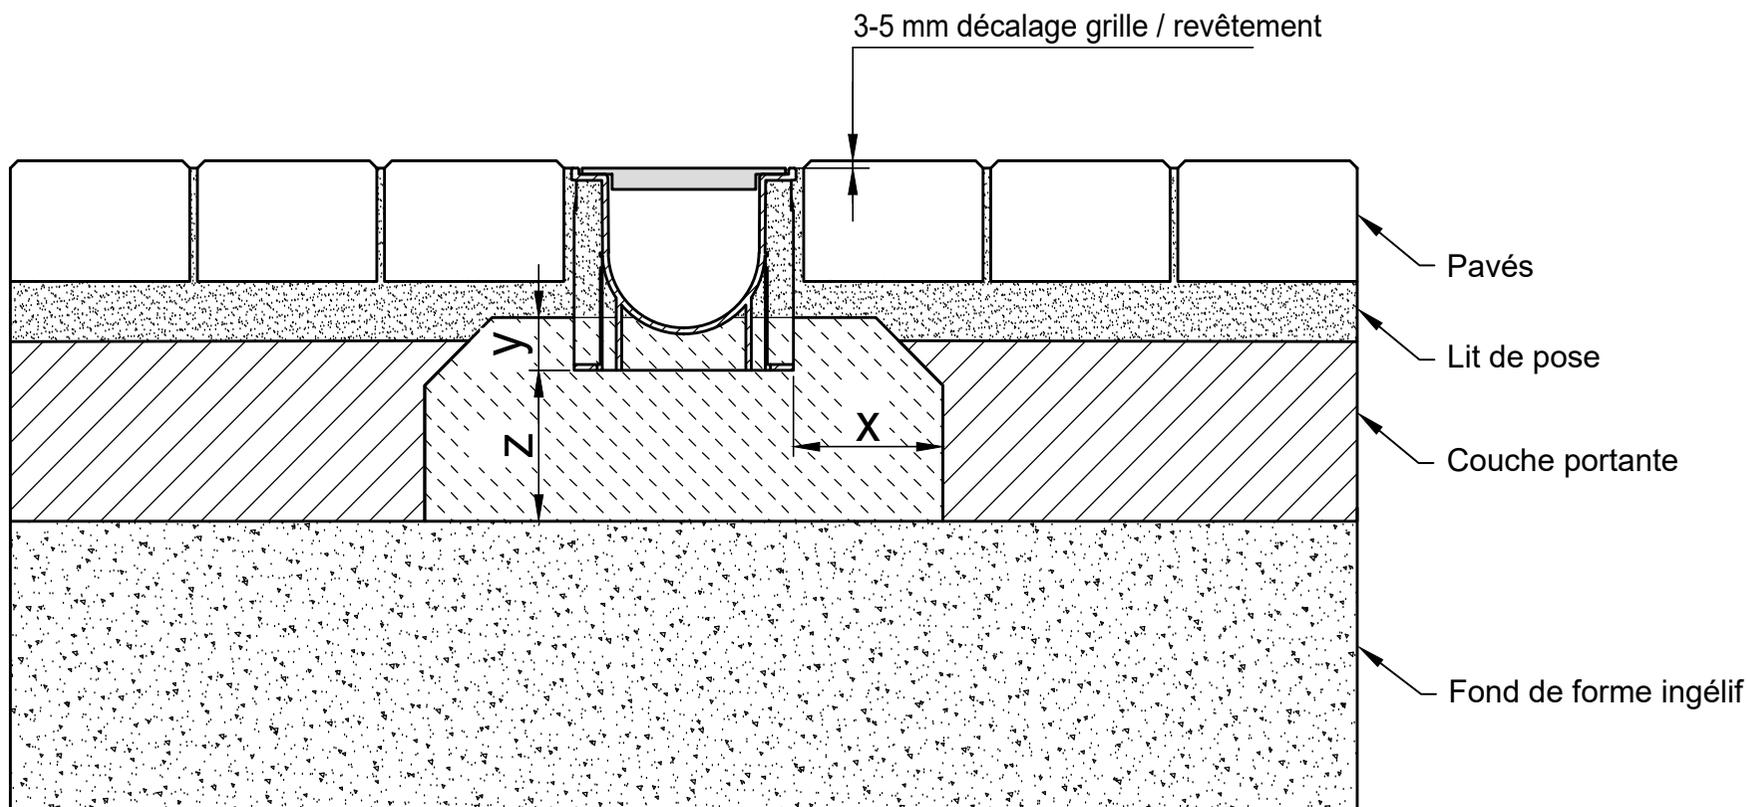

\*  $y \geq$  Hauteur caniveau - 10 cm

Classe de charge selon EN 1433 / DIN 19580		<b>A 15</b>	<b>B 125</b>	<b>C 250</b>	<b>D 400**</b>	<b>E 600</b>	<b>F 900</b>
Cuvelage: Largeur x / Epaisseur z / Hauteur y (cm)		10 / 10 / *	10 / 10 / *				
Qualité minimale du béton de cuvelage							
EN 206-1 / DIN 1045-2	Sans risque de gel du cuvelage	C 20/25	C 20/25				
	Avec risque de gel du cuvelage	C 30/37 XD 1	C 30/37 XD 1				

Valable pour les systèmes suivants :

**RECYFIX STANDARD 100, 150, 200, 300**  
**RECYFIX PLUS 100, 150, 200, 300**

Les conseils de pose pourront être modifiés en fonction des évolutions produits. Validité jusqu'à nouvelle édition. [www.hauraton.com](http://www.hauraton.com); consulter le Service / Download

Valable à partir de : 24.10.2018

Ne sont valables que nos instructions de pose.

Format DIN A4  
 Echelle 1:5

**hauraton**

ZI du Ried  
 7 Rue de la cenpa  
 67590 Schweighouse/M.

Tel. +33 3 88 77 34 35  
[france@hauraton.com](mailto:france@hauraton.com)

\*\* Ne convient pas à la pose dans des zones à forte fréquentation telles que voie rapide et autoroutes

0000023520.dwg EBBw  
 RF-StaN-100 Typ 01 Rinnenunterteil Einbaubeispiel Klasse B 125 in Pflaster