


Notice de pose : bordure + revêtement enrobé D 400- E 600

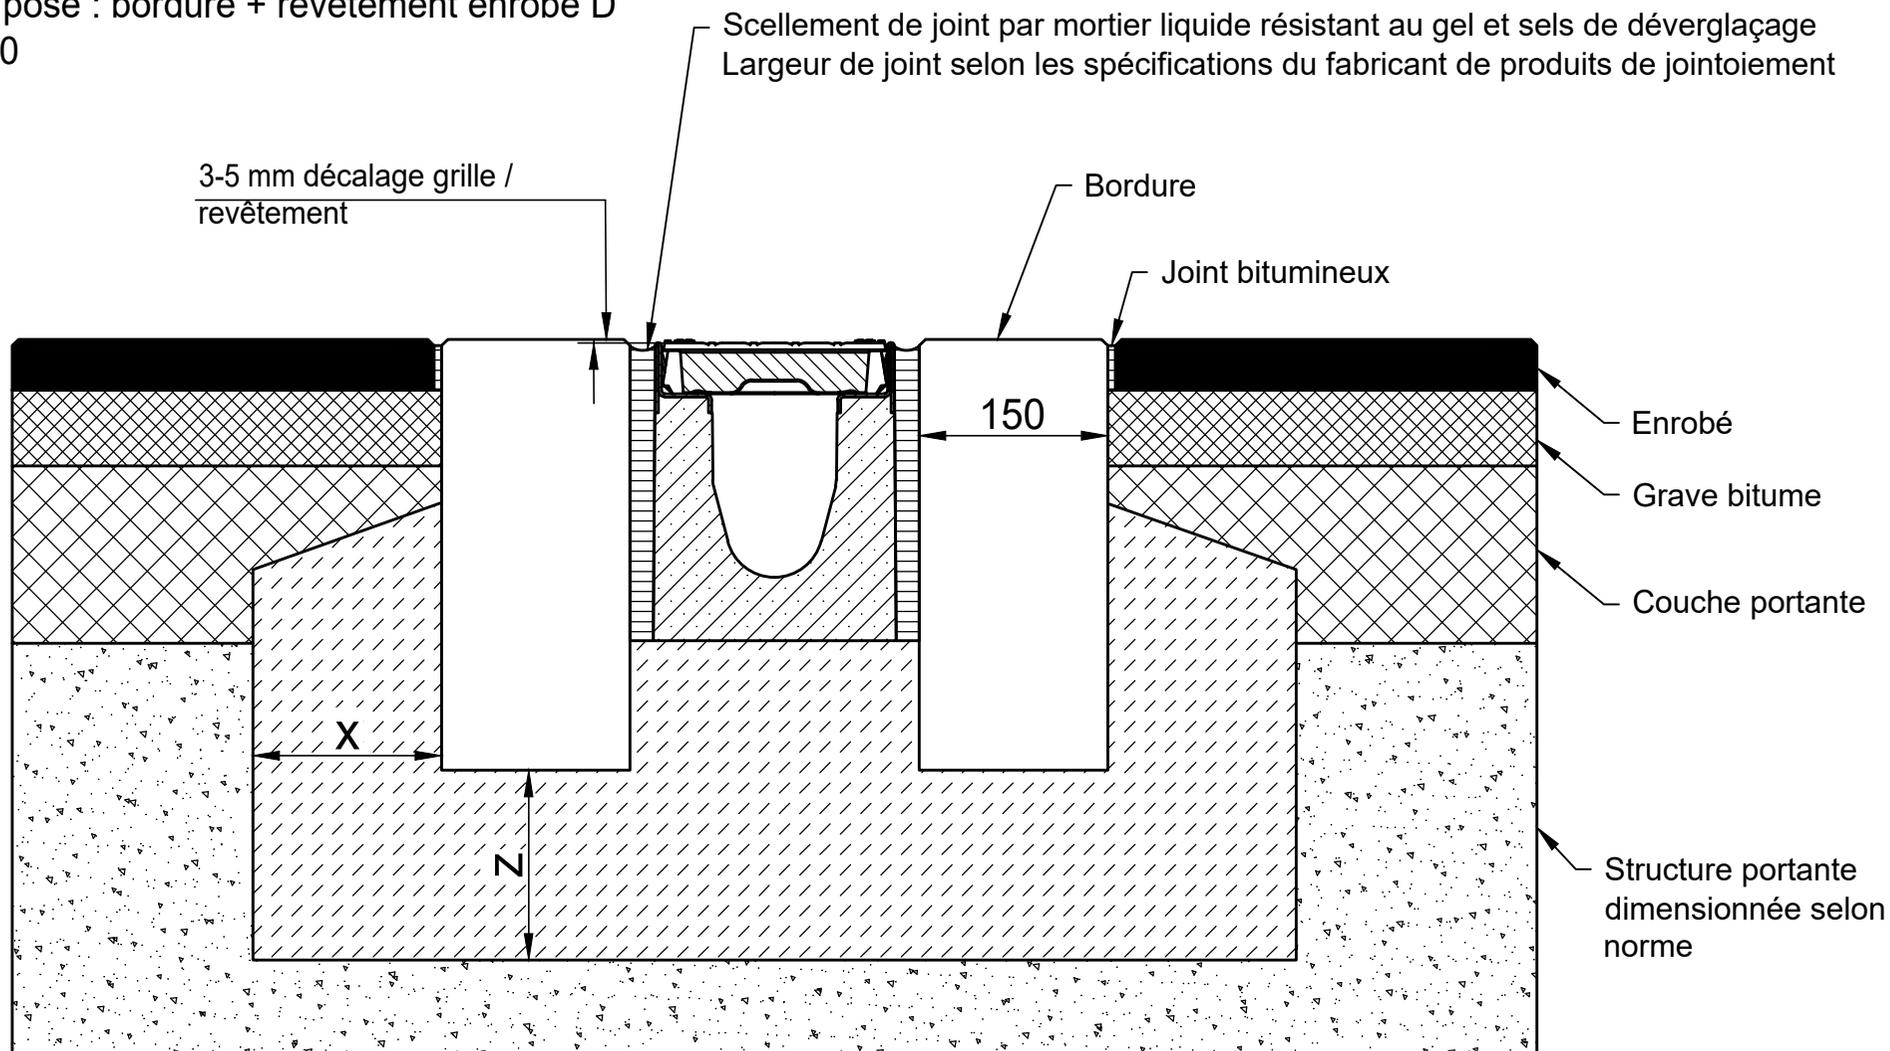

Classe de charge selon EN 1433 / DIN 19580		A 15	B 125	C 250	D 400**	E 600**	F 900**	Valable pour les systèmes suivants : FASERFIX SUPER 100, 150, 200, 300, 400, 500
Cuvelage: Largeur x / Hauteur y / Epaisseur z (cm)					15 / * / 15	15 / * / 20		
EN 206-1 / DIN 1045-2	Qualité béton de cuvelage							
	Qualité minimale du béton de cuvelage	Sans risque de gel du cuvelage			C25/30 X0	C25/30 X0		
	Avec risque de gel du cuvelage				C25/30 XF3	C25/30 XF3		
Les conseils de pose pourront être modifiés en fonction des évolutions produits. Validité jusqu'à nouvelle édition. www.hauraton.com ; consulter le Service / Download La notice de pose est donnée à titre d'exemple. La responsabilité de la bonne exécution des travaux est portée par la maîtrise d'œuvre. Les conditions spécifiques du projet doivent être prises en compte				Valable à partir de : 01.03.2023		Ne sont valables que nos instructions de pose.		Format DIN A4
								Echelle 1:10
** La norme EN1433 relative aux caniveaux de drainage, ne tient pas compte des contraintes dynamiques d'exploitations sur des chantiers à hautes sollicitations, comme par exemple les ports, aéroports, autoroutes, plateformes de déchargement, aires de bus, etc. Pour ces types de chantiers, veuillez SVP prendre contact avec nos services afin de personnaliser vos projets.				0000142126_FRENCH.dwg		6		EBBw
				FF-S-100 Typ 010 Einbaubeispiel Klasse D 400 in Asphalt mit Leistenstein				



7 Rue de la cenpa
ZI du Ried
67590 Schweighouse/M.

Tel. +33 3 67 68 01 52
france@hauraton.com