
Einbaubeispiel
Asphalt Klasse A 15 - B 125

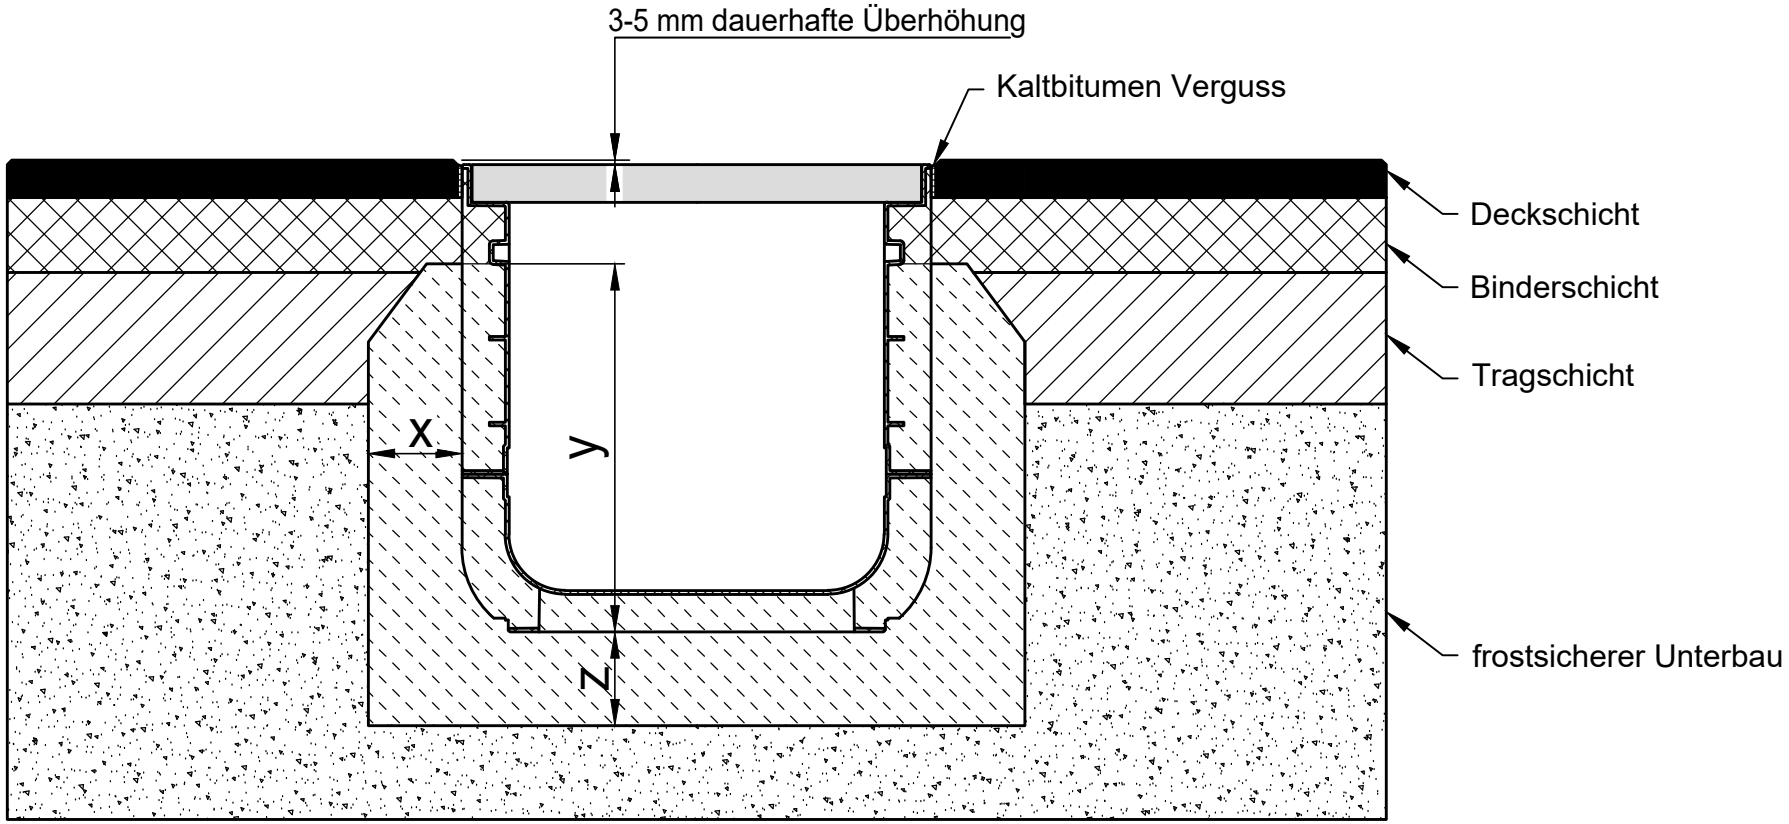

* y = Rinnenhöhe - min. 10 cm

Belastungsklasse gem. EN 1433 / DIN 19580		A 15	B 125	C 250	D 400**	E 600	F 900
Fundament: Breite x / Stärke z / Höhe y (in cm)		10 / 10 / *	10 / 10 / *				
Geforderte Betonqualitäten sind Mindestqualitäten							
EN 206-1 / DIN 1045-2	ohne Frostgefahr für das Fundament	C 20/25	C 20/25				
	mit Frostgefahr für das Fundament	C 30/37 XD 1	C 30/37 XD 1				

Gültig für folgende Rinnen-Systeme:

RECYFIX NC 400

Unsere Einbaubeispiele / -hinweise werden regelmäßig dem technischen Stand angepasst. Bei Neuauflagen verlieren ältere Ausgaben ihre Gültigkeit.
Überprüfen Sie vor Planung und Einbau den aktuellen Stand unter www.hauraton.com
Beim Geschossbau ist eine Dichtungsebene unterhalb der Rinnenkörper erforderlich.

** Nicht geeignet für den Einbau in regelmäßig frequentierten Bereichen von Schnellstraßen und Autobahnen

Stand: 29.10.2019

Es gelten unsere allgemeinen Einbauhinweise

Format DIN A4

Maßstab 1:8

0000059874.dwg EBBw

RF-MODUL-SNC-400 Typ 010 Rinnenunterteil Einbaubeispiel Klasse B 125 in Asphalt

hauraton
Werkstr. 13
76437 Rastatt
Germany
Tel. +49 (0) 72 22 9 58-0
info@hauraton.com