Einbaubeispiel
Beton Klasse D 400 - E 600

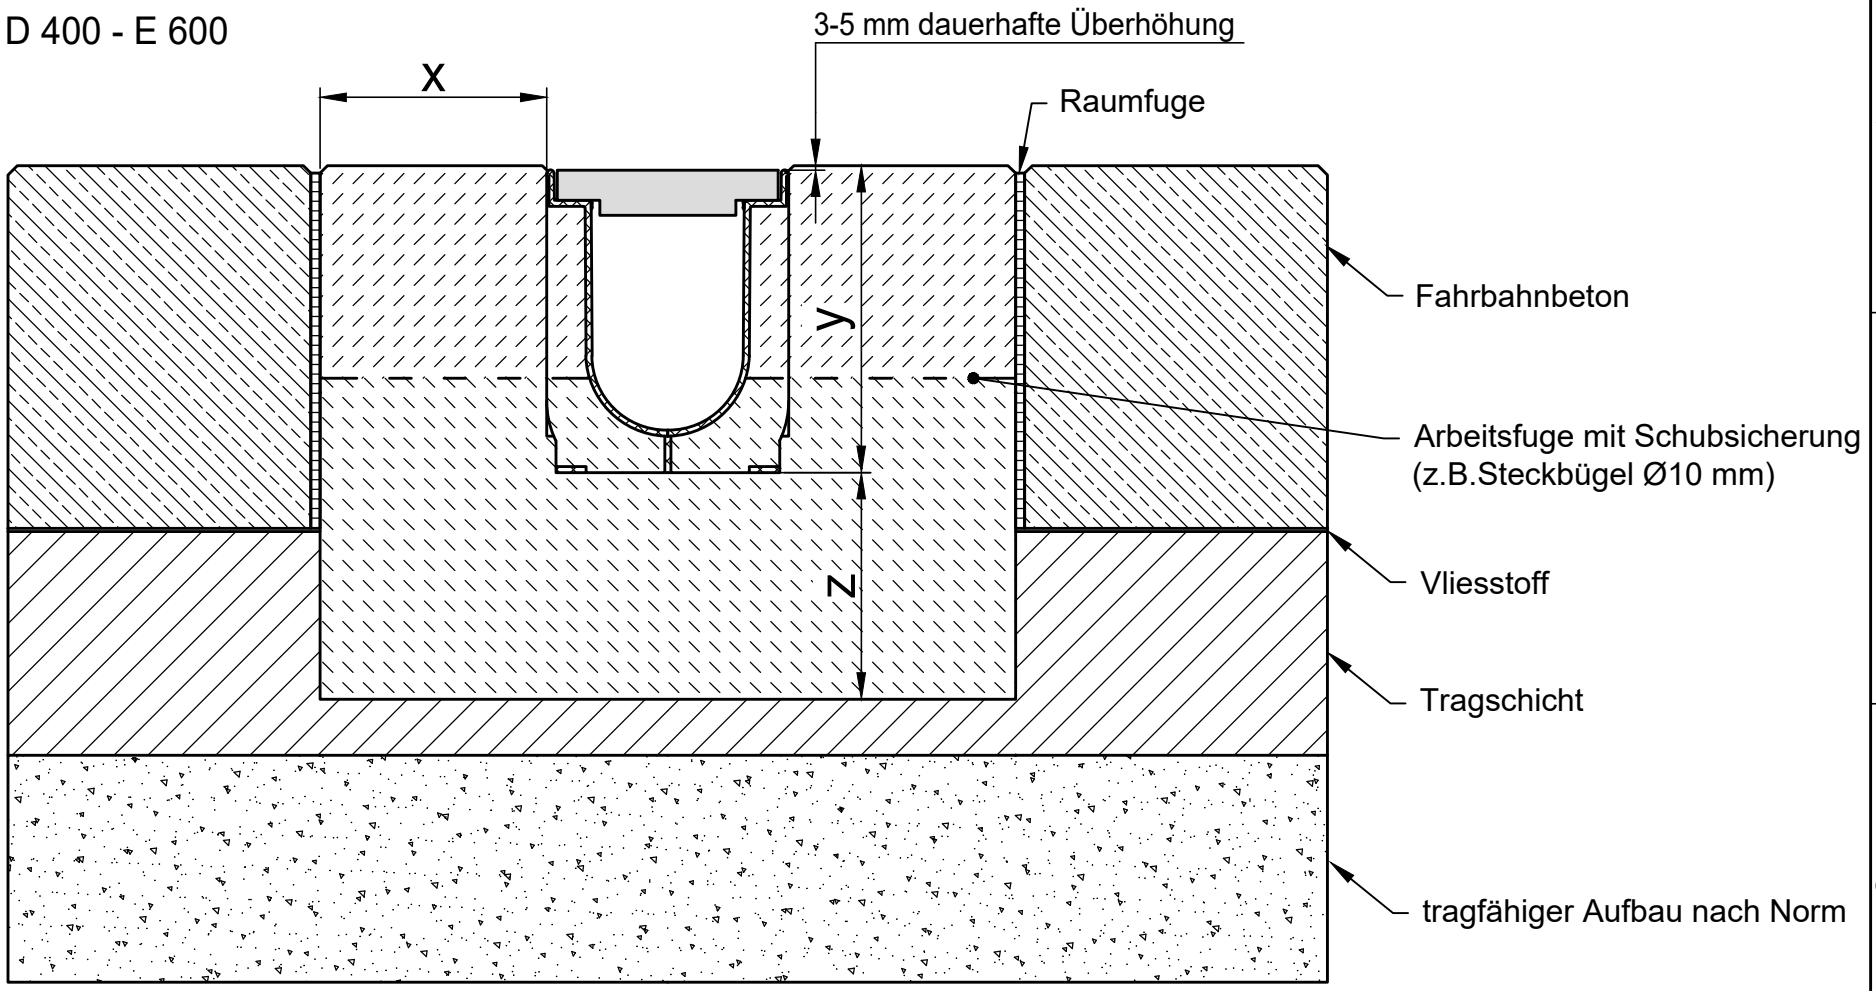

* y = Rinnenhöhe zzgl. Überhöhung

Belastungsklasse gem. EN 1433 / DIN 19580		A 15	B 125	C 250	D 400**	E 600**	F 900**
Fundament: Breite x / Höhe y / Stärke z (in cm)					15 / * / 15	15 / * / 20	
EN 206-1 / DIN 1045-2	Betonqualität Betonläufer				C30/37 XF4,XM1	C30/37 XF4,XM1	
Geforderte Betonqualitäten sind Mindestqualitäten	ohne Frostgefahr für das Fundament				C25/30 X0	C25/30 X0	
	mit Frostgefahr für das Fundament				C25/30 XF3	C25/30 XF3	

Gültig für folgende Rinnen-Systeme:

RECYFIX NC 100, 150, 200, 300

Unsere Einbaubeispiele / -hinweise werden regelmäßig dem technischen Stand angepasst. Bei Neuauflagen verlieren ältere Ausgaben ihre Gültigkeit. Überprüfen Sie vor Planung und Einbau den aktuellen Stand unter www.hauraton.com
Beim Geschossbau ist eine Dichtungsebene unterhalb der Rinnenkörper erforderlich.

Das Einbaubeispiel stellt eine bewährte Empfehlung der Firma HAURATON dar. Die endgültige Verantwortung für die Ausführung obliegt dem zuständigen Planer. Dabei sind spezifische Rahmenbedingungen des Projektes zu berücksichtigen.

** Einbausituationen von Entwässerungssystemen mit hohen dynamischen Lasten (z.B. Flughäfen, Schnellstraßen und Rangierbereiche von Bussen, LKWs und Gabelstaplern, etc.) sind in der DIN EN 1433 nicht ausreichend berücksichtigt. Bitte kontaktieren Sie uns für solche Anwendungen zur Ausarbeitung von projektindividuellen Lösungen.

Stand: 17.04.2023

Es gelten unsere allgemeinen Einbauhinweise

Format DIN A4

Maßstab 1:5

0000049541_GERMAN.dwg 9

EBBw

RF-NC-100 Typ 010 Rinnenunterteil Einbaubeispiel Klasse D 400 in Beton

hauraton
Werkstr. 13
76437 Rastatt
Germany
Tel. +49 (0) 72 22 9 58-0
info@hauraton.com