
Notice de pose
Revêtement enrobé D 400

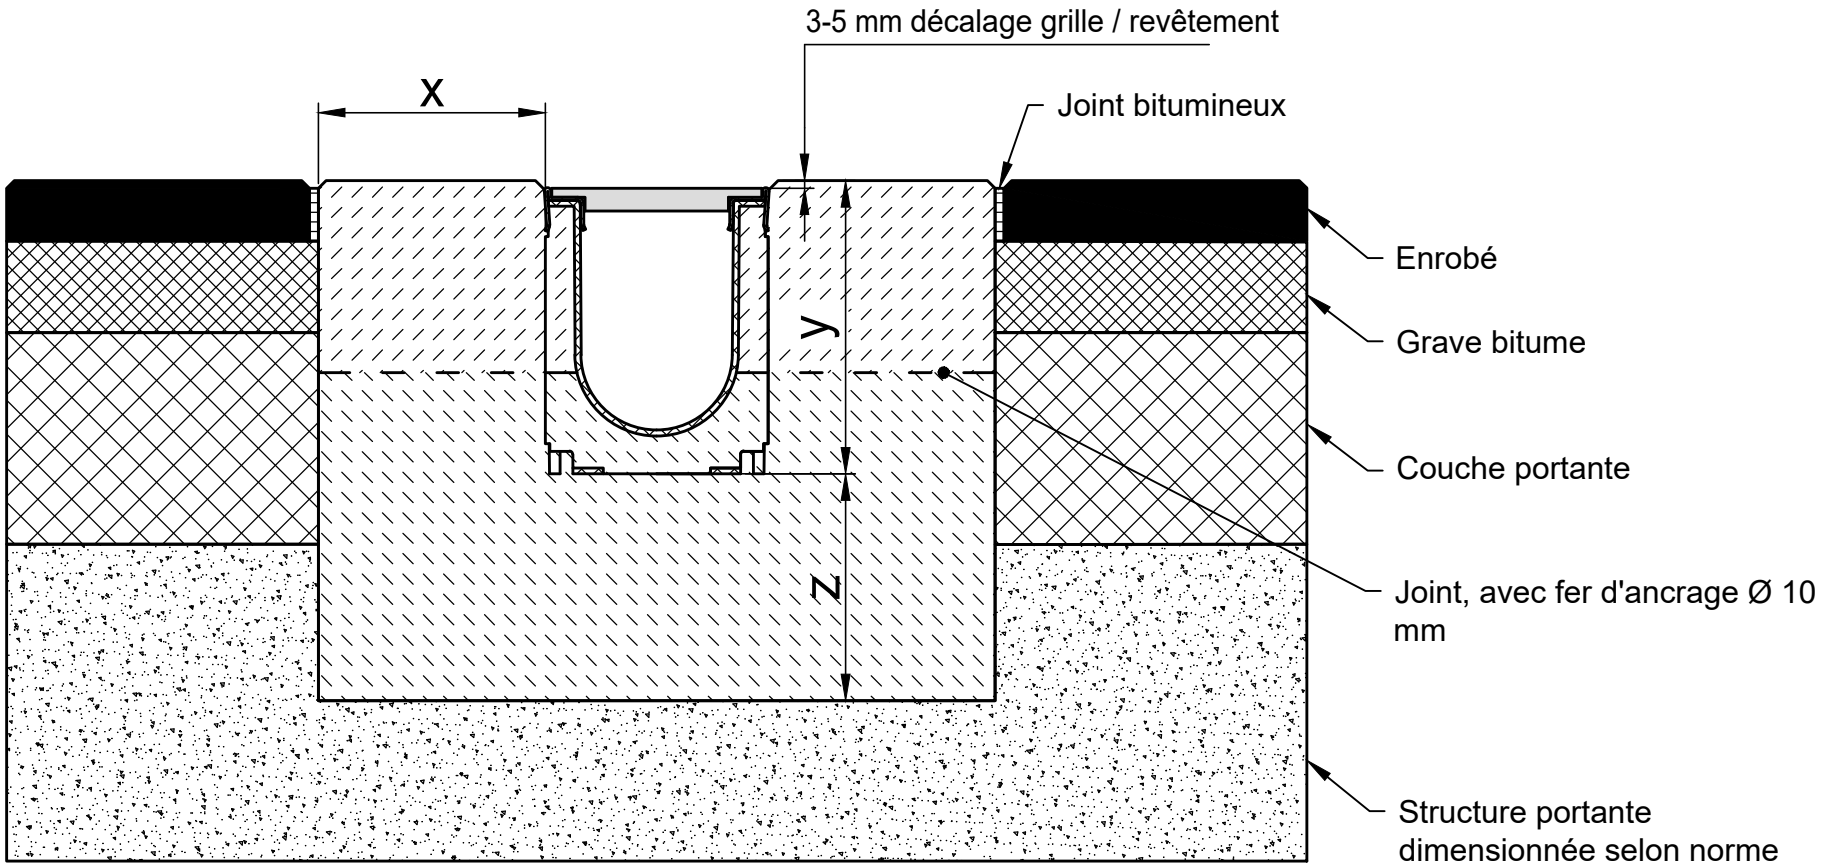

* y = Hauteur caniveau + décalage grille / revêtement

Classe de charge selon EN 1433 / DIN 19580		A 15	B 125	C 250	D 400**	E 600**	F 900**
Cuvelage: Largeur x / Hauteur y / Epaisseur z (cm)					15 / * / 15		
EN 206-1 / DIN 1045-2	Qualité béton de cuvelage				C30/37 XF4,XM1		
Qualité minimale du béton de cuvelage	Sans risque de gel du cuvelage				C25/30 X0		
	Avec risque de gel du cuvelage				C25/30 XF3		

Valable pour les systèmes suivants :

RECYFIX PLUS X 100, 150, 200, 300

Les conseils de pose pourront être modifiés en fonction des évolutions produits.
Validité jusqu'à nouvelle édition.
www.hauraton.com; consulter le Service / Download

La notice de pose est donnée à titre d'exemple. La responsabilité de la bonne éxecution des travaux est portée par la maitrise d'œuvre. Les conditions spécifiques du projet doivent être prises en compte

** La norne EN1433 relative aux caniveaux de drainage, ne tient pas compte des contraintes dynamiques d'exploitations sur des chantiers à hautes sollicitions, comme par exemple les ports, aéroports, autoroutes, plateformes de déchargement, aires de bus, etc. Pour ces types de chantiers, veuillez SVP prendre contact avec nos services afin de personnaliser vos projets.

Valable à partir de : 17.04.2023

Ne sont valables que nos instructions de pose.

Format DIN A4

Echelle 1:5

0000040390_FRENCH.dwg 3 EBBw

RF-PlusX-100 Typ 010 Rinnenunterteil Einbaubeispiel Klasse D 400 in Asphalt

hauraton
7 Rue de la cenpa
ZI du Ried
67590 Schweighouse/M.
Tel. +33 3 67 68 01 52
france@hauraton.com