


Notice de pose

Revêtement béton A 15 - C 250

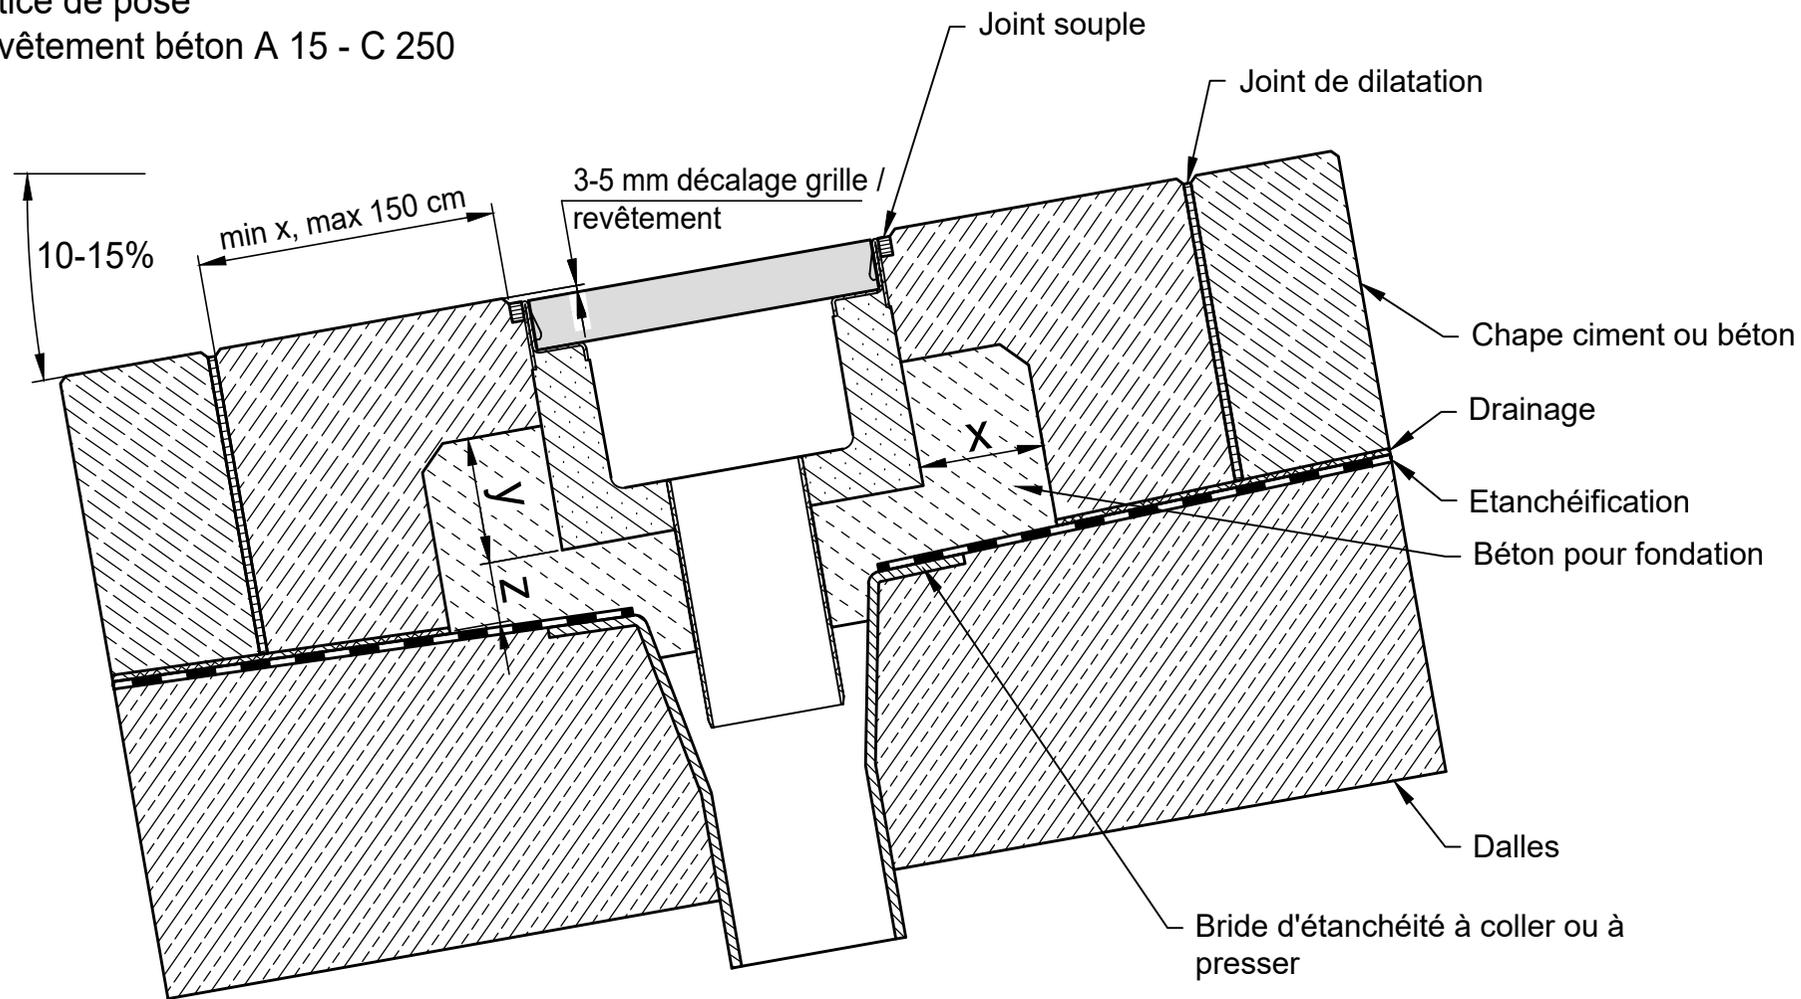

* $y \geq \frac{1}{2}$ de la hauteur du caniveau

Classe de charge selon EN 1433 / DIN 19580		A 15	B 125	C 250	D 400**	E 600	F 900
Cuvelage: Largeur x / Epaisseur z / Hauteur y (cm)		10 / 5 / *	10 / 5 / *	10 / 5 / *			
Qualité minimale du béton de cuvelage							
EN 206-1 / DIN 1045-2	Sans risque de gel du cuvelage	C 20/25	C 20/25	C 20/25			
	Avec risque de gel du cuvelage	C 30/37 XD 1	C 30/37 XD 1	C 30/37 XD 1			

Valable pour les systèmes suivants :

FASERFIX SUPER 150, 200 fond carré

Les conseils de pose pourront être modifiés en fonction des évolutions produits. Validité jusqu'à nouvelle édition. www.hauraton.com; consulter le Service / Download

Valable à partir de : 29.10.2018

Ne sont valables que nos instructions de pose.

Format DIN A4
Echelle 1:6

hauraton

ZI du Ried
7 Rue de la cenpa
67590 Schweighouse/M.

Tel. +33 3 88 77 34 35
france@hauraton.com

** Ne convient pas à la pose dans des zones à forte fréquentation telles que voie rapide et autoroutes

0000050182.dwg EBBw

FF-Flach-S-200 Typ 200 Rinnenunterteil Einbaubeispiel Klasse C 250 in Zementestrich in Rampen