Notice de pose
Revêtement béton D 400 - F 900

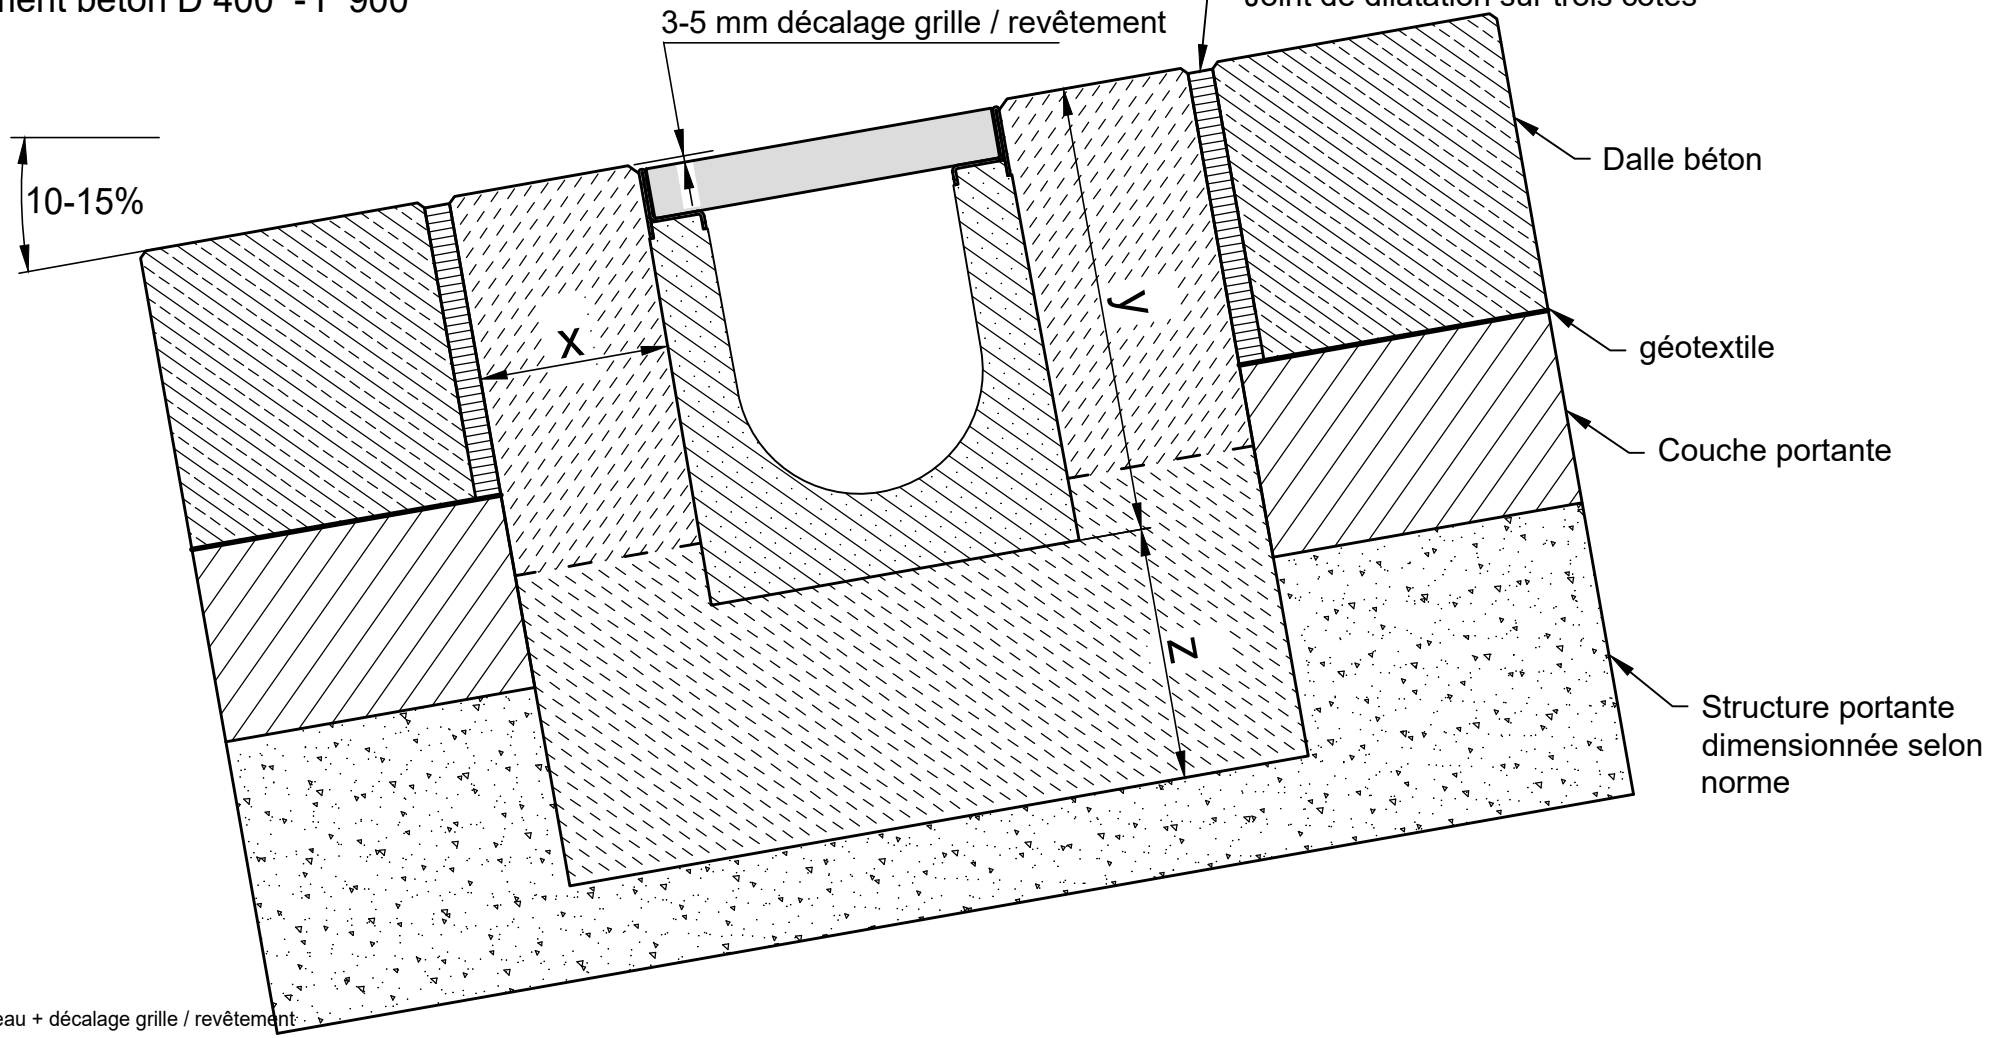

* y = Hauteur caniveau + décalage grille / revêtement

Classe de charge selon EN 1433 / DIN 19580		A 15	B 125	C 250	D 400**	E 600**	F 900**
Cuvelage: Largeur x / Hauteur y / Epaisseur z (cm)					15 / * / 15	15 / * / 15	15 / * / 20
EN 206-1 / DIN 1045-2	Qualité béton de cuvelage				C30/37 XF4,XM1	C30/37 XF4,XM1	C30/37 XF4,XM1
Qualité minimale du béton de cuvelage	Sans risque de gel du cuvelage				C25/30 X0	C25/30 X0	C25/30 X0
	Avec risque de gel du cuvelage				C25/30 XF3	C25/30 XF3	C25/30 XF3

Valable pour les systèmes suivants :

FASERFIX SUPER 100, 150, 200, 300, 400, 500

Les conseils de pose pourront être modifiés en fonction des évolutions produits.
Validité jusqu'à nouvelle édition.
www.hauraton.com; consulter le Service / Download

La notice de pose est donnée à titre d'exemple. La responsabilité de la bonne éxecution des travaux est portée par la maitrise d'œuvre. Les conditions spécifiques du projet doivent être prises en compte

** La norne EN1433 relative aux caniveaux de drainage, ne tient pas compte des contraintes dynamiques d'exploitations sur des chantiers à hautes sollicitions, comme par exemple les ports, aéroports, autoroutes, plateformes de déchargement, aires de bus, etc. Pour ces types de chantiers, veuillez SVP prendre contact avec nos services afin de personnaliser vos projets.

Valable à partir de : 01.03.2023

Ne sont valables que nos instructions de pose.

Format DIN	A4
Echelle	1:6
0000049814_FRENCH.dwg	17
EBBw	

FF-S-200 Typ 010 Rinnenunterteil Einbaubeispiel Klasse F 900 in Beton in Rampen

hauraton
7 Rue de la cenpa
ZI du Ried
67590 Schweighouse/M.
Tel. +33 3 67 68 01 52
france@hauraton.com