


Notice de pose

Revêtement béton A 15 - F 900

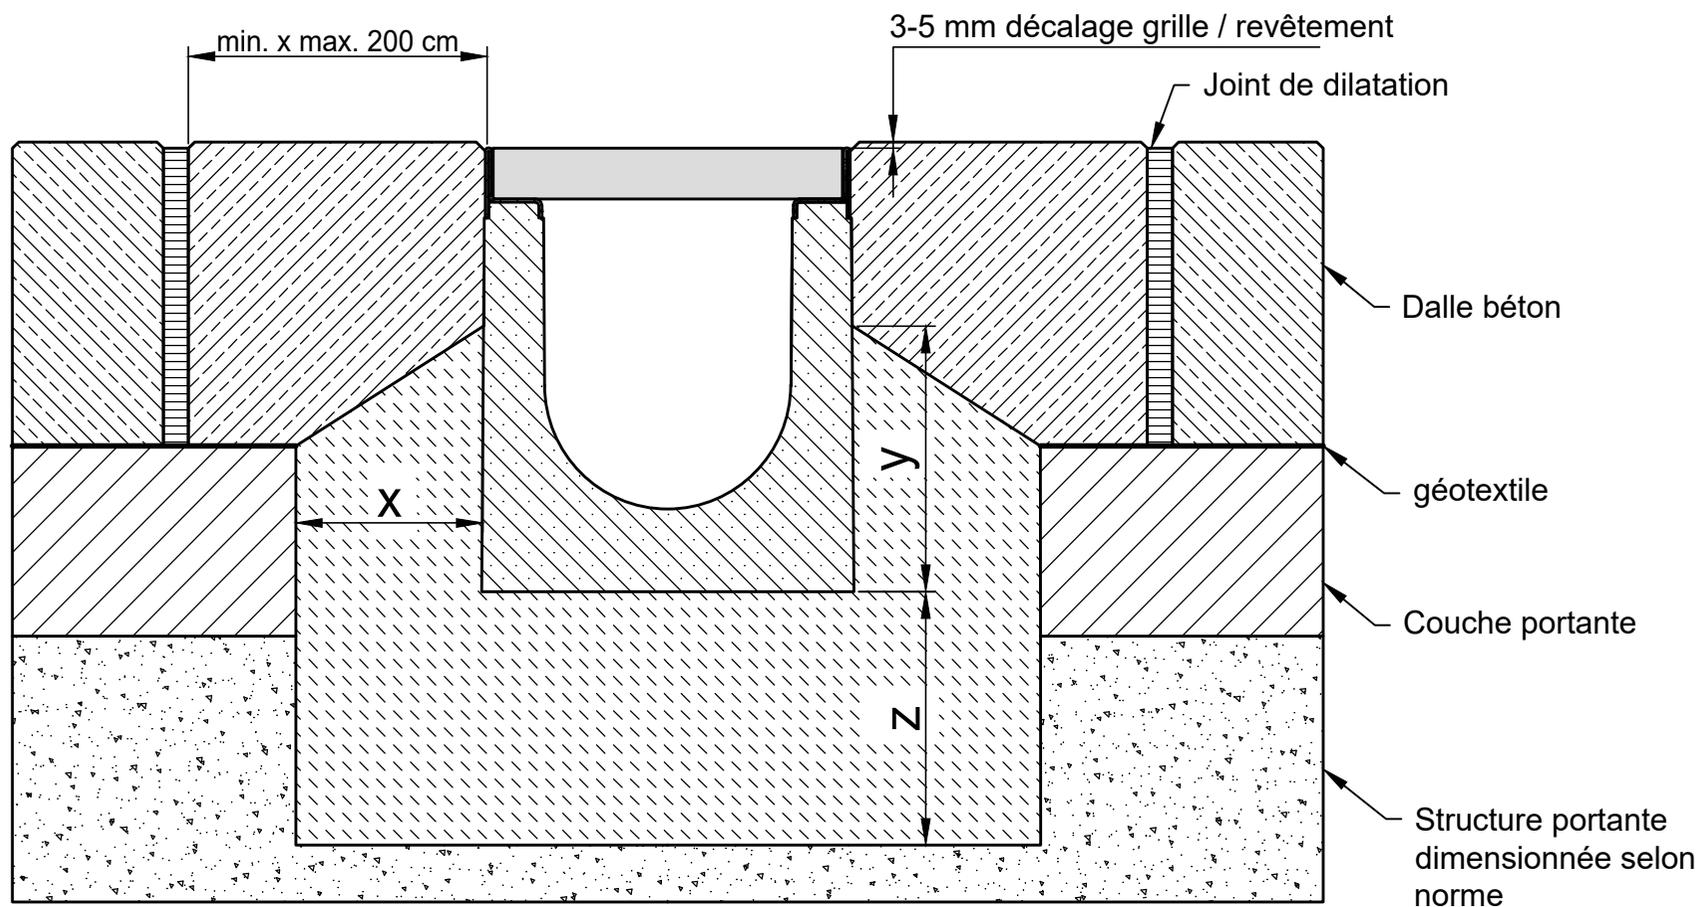

* y ≥ Hauteur caniveau - 14 cm

Classe de charge selon EN 1433 / DIN 19580		A 15	B 125	C 250	D 400**	E 600**	F 900**	Valable pour les systèmes suivants : FASERFIX SUPER 100, 150, 200, 300, 400, 500 CANIVEAU TECHNIQUE FASERFIX SUPER 150, 200, 300, 400, 500
Cuvelage: Largeur x / Hauteur y / Epaisseur z (cm)		10 / * / 10	10 / * / 10	15 / * / 15	15 / * / 15	15 / * / 20	15 / * / 20	
EN 206-1 / DIN 1045-2	Qualité béton de cuvelage							
	Qualité minimale du béton de cuvelage							
Qualité minimale du béton de cuvelage	Sans risque de gel du cuvelage	C25/30 X0						
	Avec risque de gel du cuvelage	C25/30 XF3						

<p>Les conseils de pose pourront être modifiés en fonction des évolutions produits. Validité jusqu'à nouvelle édition. www.hauraton.com; consulter le Service / Download</p> <p>La notice de pose est donnée à titre d'exemple. La responsabilité de la bonne exécution des travaux est portée par la maîtrise d'œuvre. Les conditions spécifiques du projet doivent être prises en compte</p> <p>** La norme EN1433 relative aux caniveaux de drainage, ne tient pas compte des contraintes dynamiques d'exploitations sur des chantiers à hautes sollicitations, comme par exemple les ports, aéroports, autoroutes, plateformes de déchargement, aires de bus, etc. Pour ces types de chantiers, veuillez SVP prendre contact avec nos services afin de personnaliser vos projets.</p>		<p>Valable à partir de : 01.03.2023</p>	<p>Ne sont valables que nos instructions de pose.</p>	<p>Format DIN A4</p> <p>Echelle 1:6</p>	 <p>7 Rue de la cenpa ZI du Ried 67590 Schweighouse/M.</p> <p>Tel. +33 3 67 68 01 52 france@hauraton.com</p>
<p>0000023712_FRENCH.dwg</p>		<p>21</p>	<p>EBBw</p>		
<p>FF-S-200 Typ 010 Rinnenunterteil Einbaubeispiel Klasse E 600 in Beton</p>					