


Notice de pose

Revêtement pavés D 400

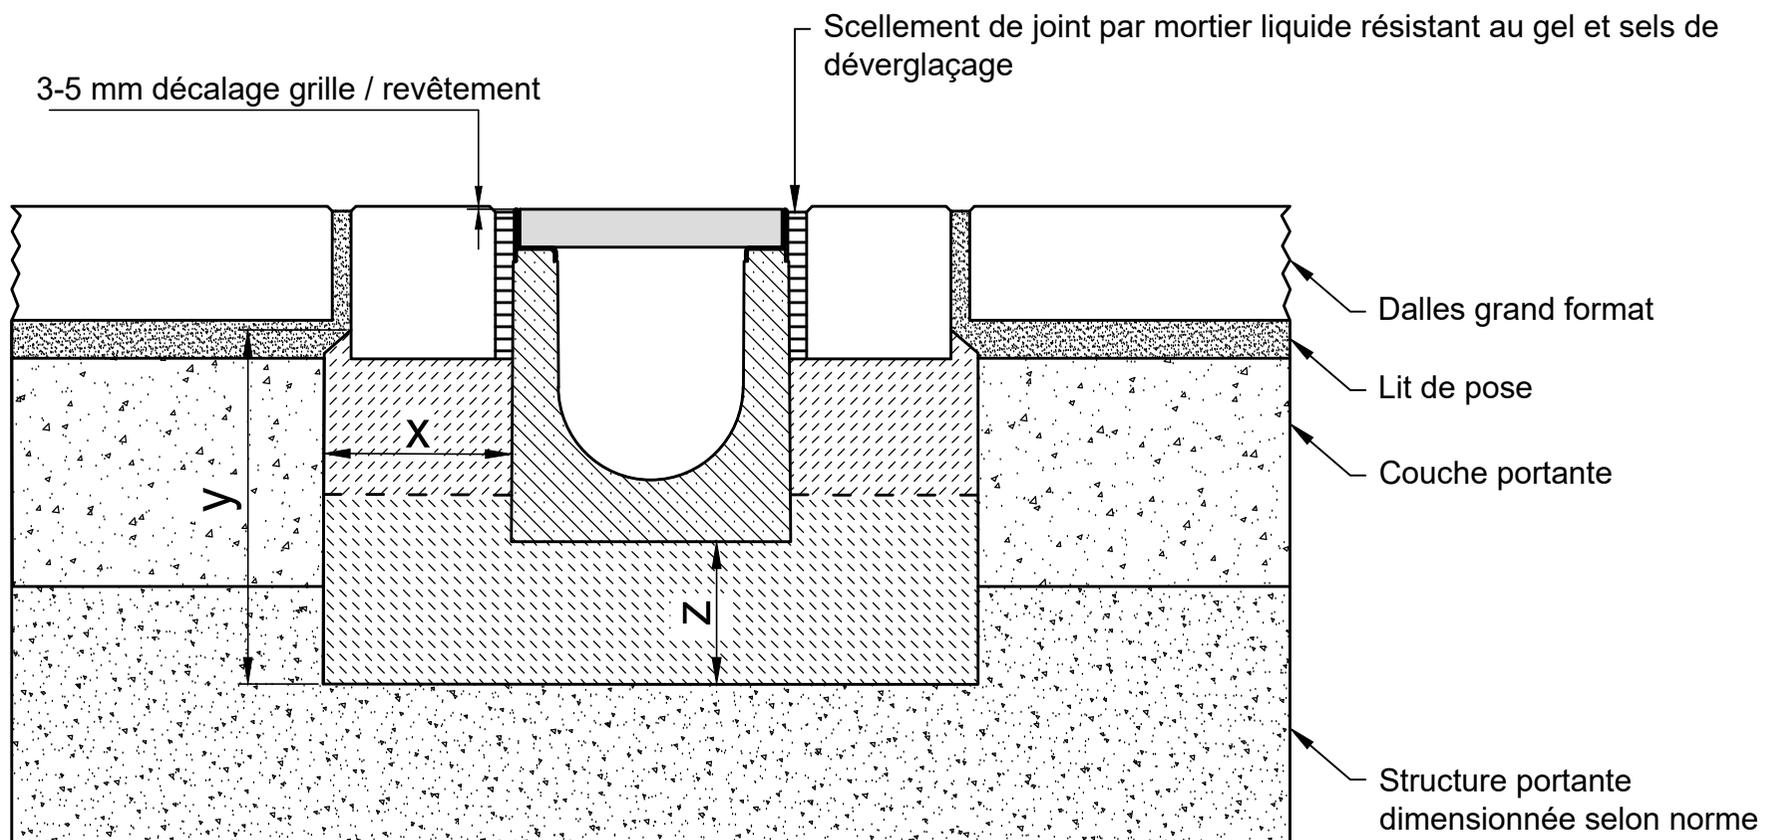

* y = Hauteur caniveau -14cm

Classe de charge selon EN 1433 / DIN 19580		A 15	B 125	C 250	D 400**	E 600**	F 900**	Valable pour les systèmes suivants : FASERFIX SUPER 100, 150, 200, 300, 400, 500 CANIVEAU TECHNIQUE FASERFIX SUPER 150, 200, 300, 400, 500
Cuvelage: Largeur x / Hauteur y / Epaisseur z (cm)					20 / * / 15			
EN 206-1 / DIN 1045-2	Qualité béton de cuvelage							
Qualité minimale du béton de cuvelage	Sans risque de gel du cuvelage				C25/30 X0			
	Avec risque de gel du cuvelage				C25/30 XF3			

Les conseils de pose pourront être modifiés en fonction des évolutions produits. Validité jusqu'à nouvelle édition.

www.hauraton.com; consulter le Service / Download

La notice de pose est donnée à titre d'exemple. La responsabilité de la bonne exécution des travaux est portée par la maîtrise d'œuvre. Les conditions spécifiques du projet doivent être prises en compte

** La norme EN1433 relative aux caniveaux de drainage, ne tient pas compte des contraintes dynamiques d'exploitations sur des chantiers à hautes sollicitations, comme par exemple les ports, aéroports, autoroutes, plateformes de déchargement, aires de bus, etc. Pour ces types de chantiers, veuillez SVP prendre contact avec nos services afin de personnaliser vos projets.

Valable à partir de : 15.02.2024	Ne sont valables que nos instructions de pose.	Format DIN	A4
		Echelle	1:8
0000120214_FRENCH.dwg	13	EBBw	
FF-S-200 Typ 010 Rinnenunterteil Einbaubeispiel Klasse D 400 in Pflaster			



7 Rue de la cenpa
ZI du Ried
67590 Schweighouse/M.

Tel. +33 3 67 68 01 52
france@hauraton.com