


Notice de pose

Dalles grand format classe D 400 - E 600

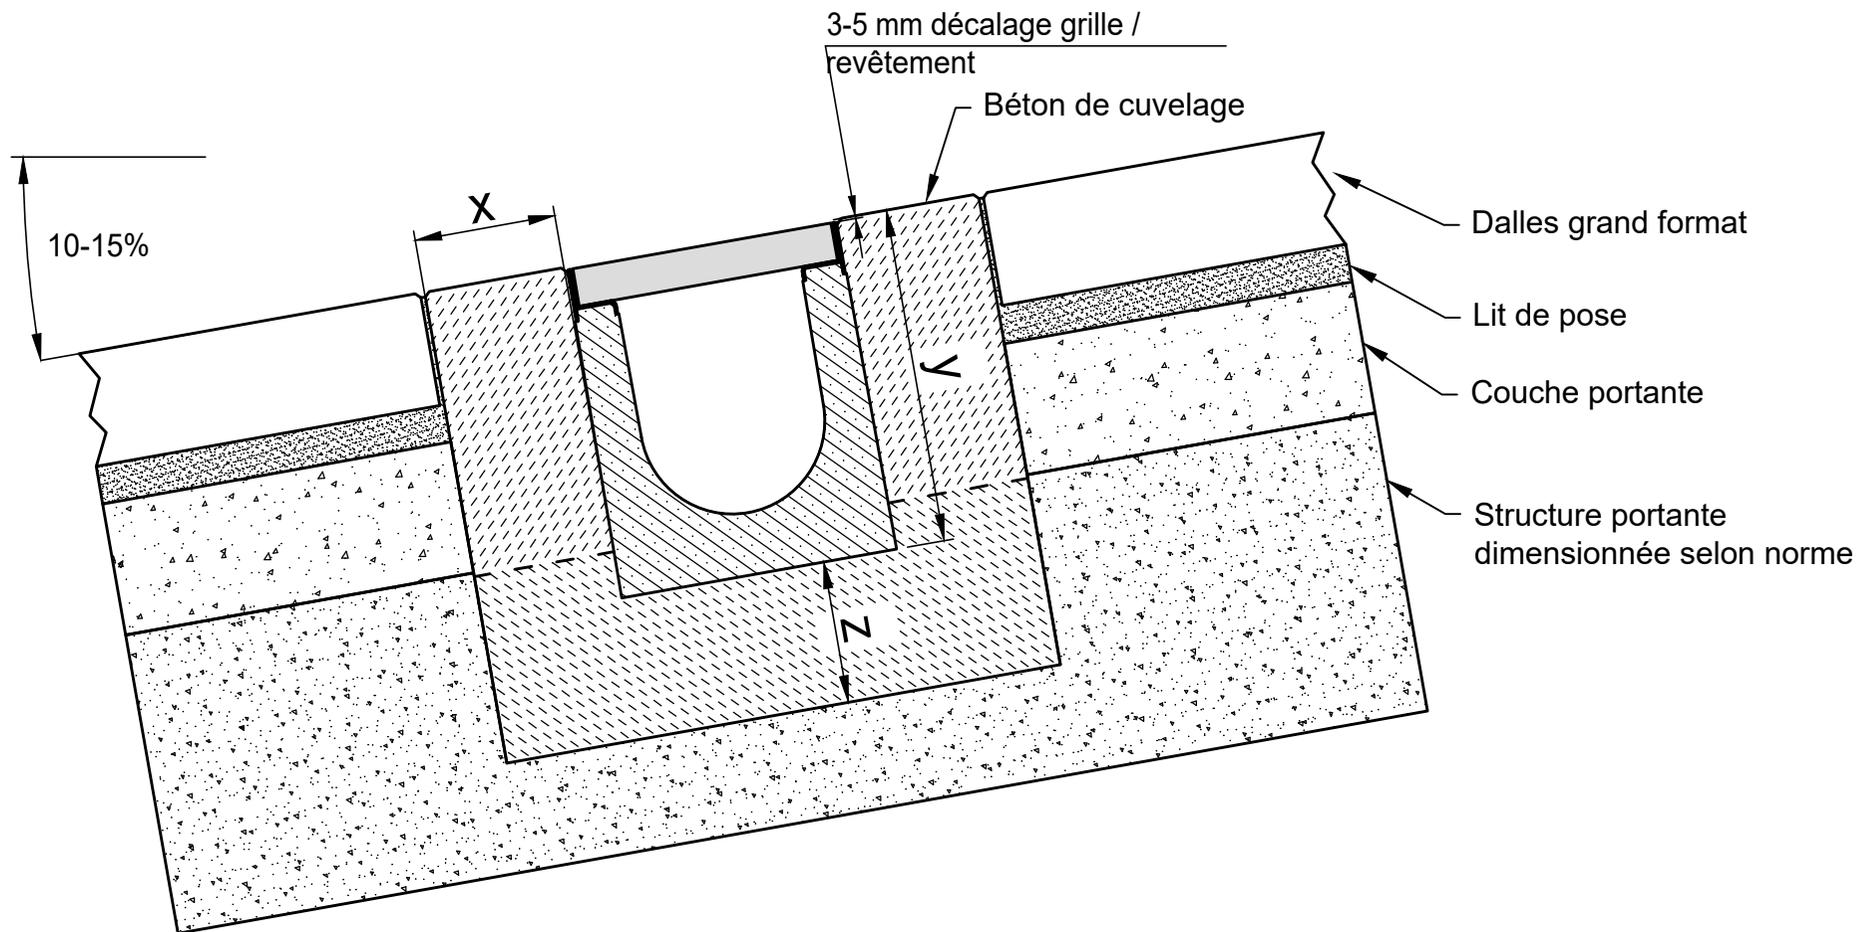

* y = Hauteur caniveau + décalage grille / revêtement

Classe de charge selon EN 1433 / DIN 19580		A 15	B 125	C 250	D 400**	E 600**	F 900**	Valable pour les systèmes suivants : FASERFIX SUPER 100, 150, 200, 300, 400, 500
Cuvelage: Largeur x / Hauteur y / Epaisseur z (cm)					15 / * / 15	15 / * / 20		
EN 206-1 / DIN 1045-2	Qualité béton de cuvelage				C30/37 XF4, XM1	C30/37 XF4, XM1		
	Qualité minimale du béton de cuvelage				C25/30 X0	C25/30 X0		
	Avec risque de gel du cuvelage				C25/30 XF3	C25/30 XF3		
Les conseils de pose pourront être modifiés en fonction des évolutions produits. Validité jusqu'à nouvelle édition. www.hauraton.com ; consulter le Service / Download					Valable à partir de : 01.03.2023	Ne sont valables que nos instructions de pose.		Format DIN A4
La notice de pose est donnée à titre d'exemple. La responsabilité de la bonne exécution des travaux est portée par la maîtrise d'œuvre. Les conditions spécifiques du projet doivent être prises en compte.					0000049918_FRENCH.dwg	14	EBBw	Echelle 1:8
								7 Rue de la cenpa ZI du Ried 67590 Schweighouse/M.
								Tel. +33 3 67 68 01 52 france@hauraton.com
** La norme EN1433 relative aux caniveaux de drainage, ne tient pas compte des contraintes dynamiques d'exploitations sur des chantiers à hautes sollicitations, comme par exemple les ports, aéroports, autoroutes, plateformes de déchargement, aires de bus, etc. Pour ces types de chantiers, veuillez SVP prendre contact avec nos services afin de personnaliser vos projets.					FF-S-200 Typ 010 Rinnenunterteil Einbaubeispiel Kl. D 400 in großfor. Platten in Rampen			