


Notice de pose

Revêtement béton D 400 - F 900

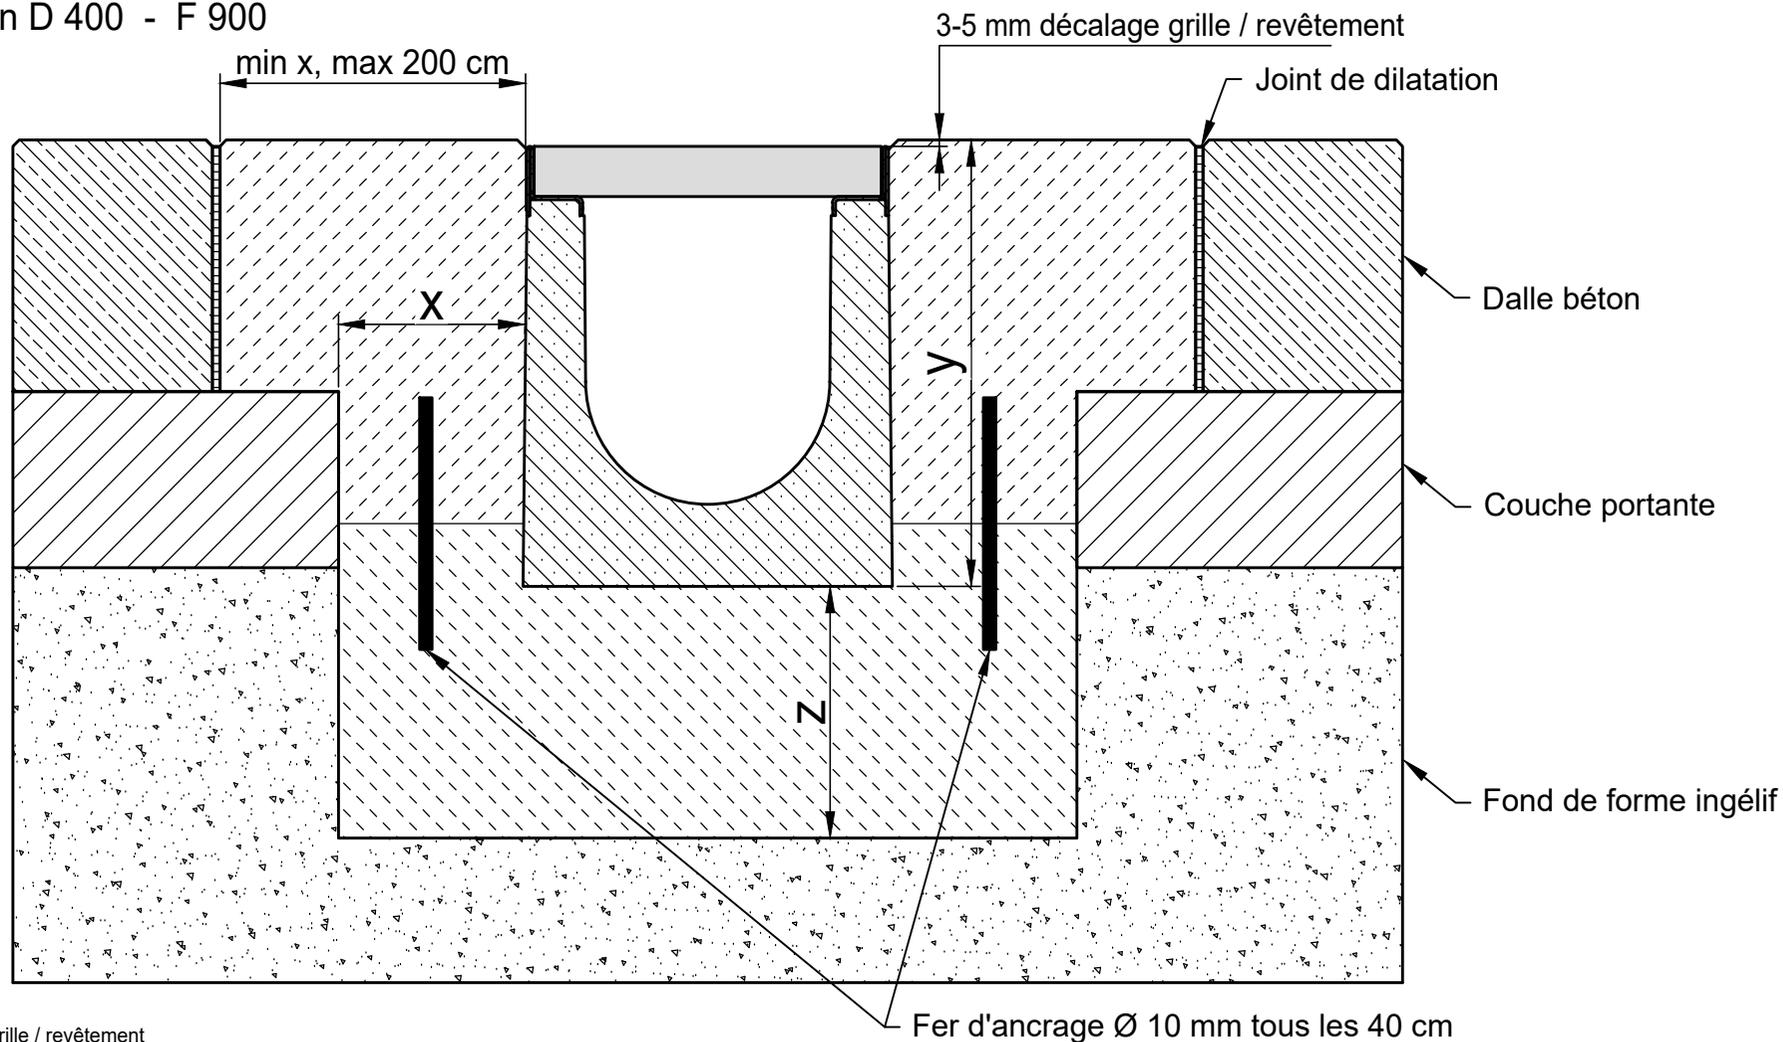

Classe de charge selon EN 1433 / DIN 19580		A 15	B 125	C 250	D 400**	E 600	F 900
Cuvelage: Largeur x / Epaisseur z / Hauteur y (cm)					15 / 15 / *	15 / 20 / *	15 / 20 / *
Qualité minimale du béton de cuvelage							
EN 206-1 / DIN 1045-2	Qualité béton de cuvelage				C 30/37 XF 4	C 30/37 XF 4	C 30/37 XF 4
	Avec risque de gel du cuvelage				C 30/37 XD 1	C 30/37 XD 1	C 30/37 XD 1

Valable pour les systèmes suivants :	
FASERFIX KS 100, 150, 200	
FASERFIX SUPER 100, 150, 200, 300, 400, 500	
CANIVEAU TECHNIQUE FASERFIX KS 100, 150, 200	
CANIVEAU TECHNIQUE FASERFIX SUPER 150, 200, 300, 400, 500	

Les conseils de pose pourront être modifiés en fonction des évolutions produits. Validité jusqu'à nouvelle édition. www.hauraton.com; consulter le Service / Download

Valable à partir de : 25.10.2018		Ne sont valables que nos instructions de pose.	
0000023688.DWG	EBBw		
FF-S-200 Typ 010 Rinnenunterteil Einbaubeispiel Klasse F 900 in Beton			

Format DIN	A4	
Echelle	1:6	
ZI du Ried 7 Rue de la cenpa 67590 Schweighouse/M.		Tel. +33 3 88 77 34 35 france@hauraton.com

** Ne convient pas à la pose dans des zones à forte fréquentation telles que voie rapide et autoroutes