
Notice de pose
Revêtement enrobé A 15 - D 400

Les forces de poussées dynamiques sur les pavés/bordures ne doivent en aucun cas avoir d'impact sur le cuvelage au niveau des paroies du caniveau

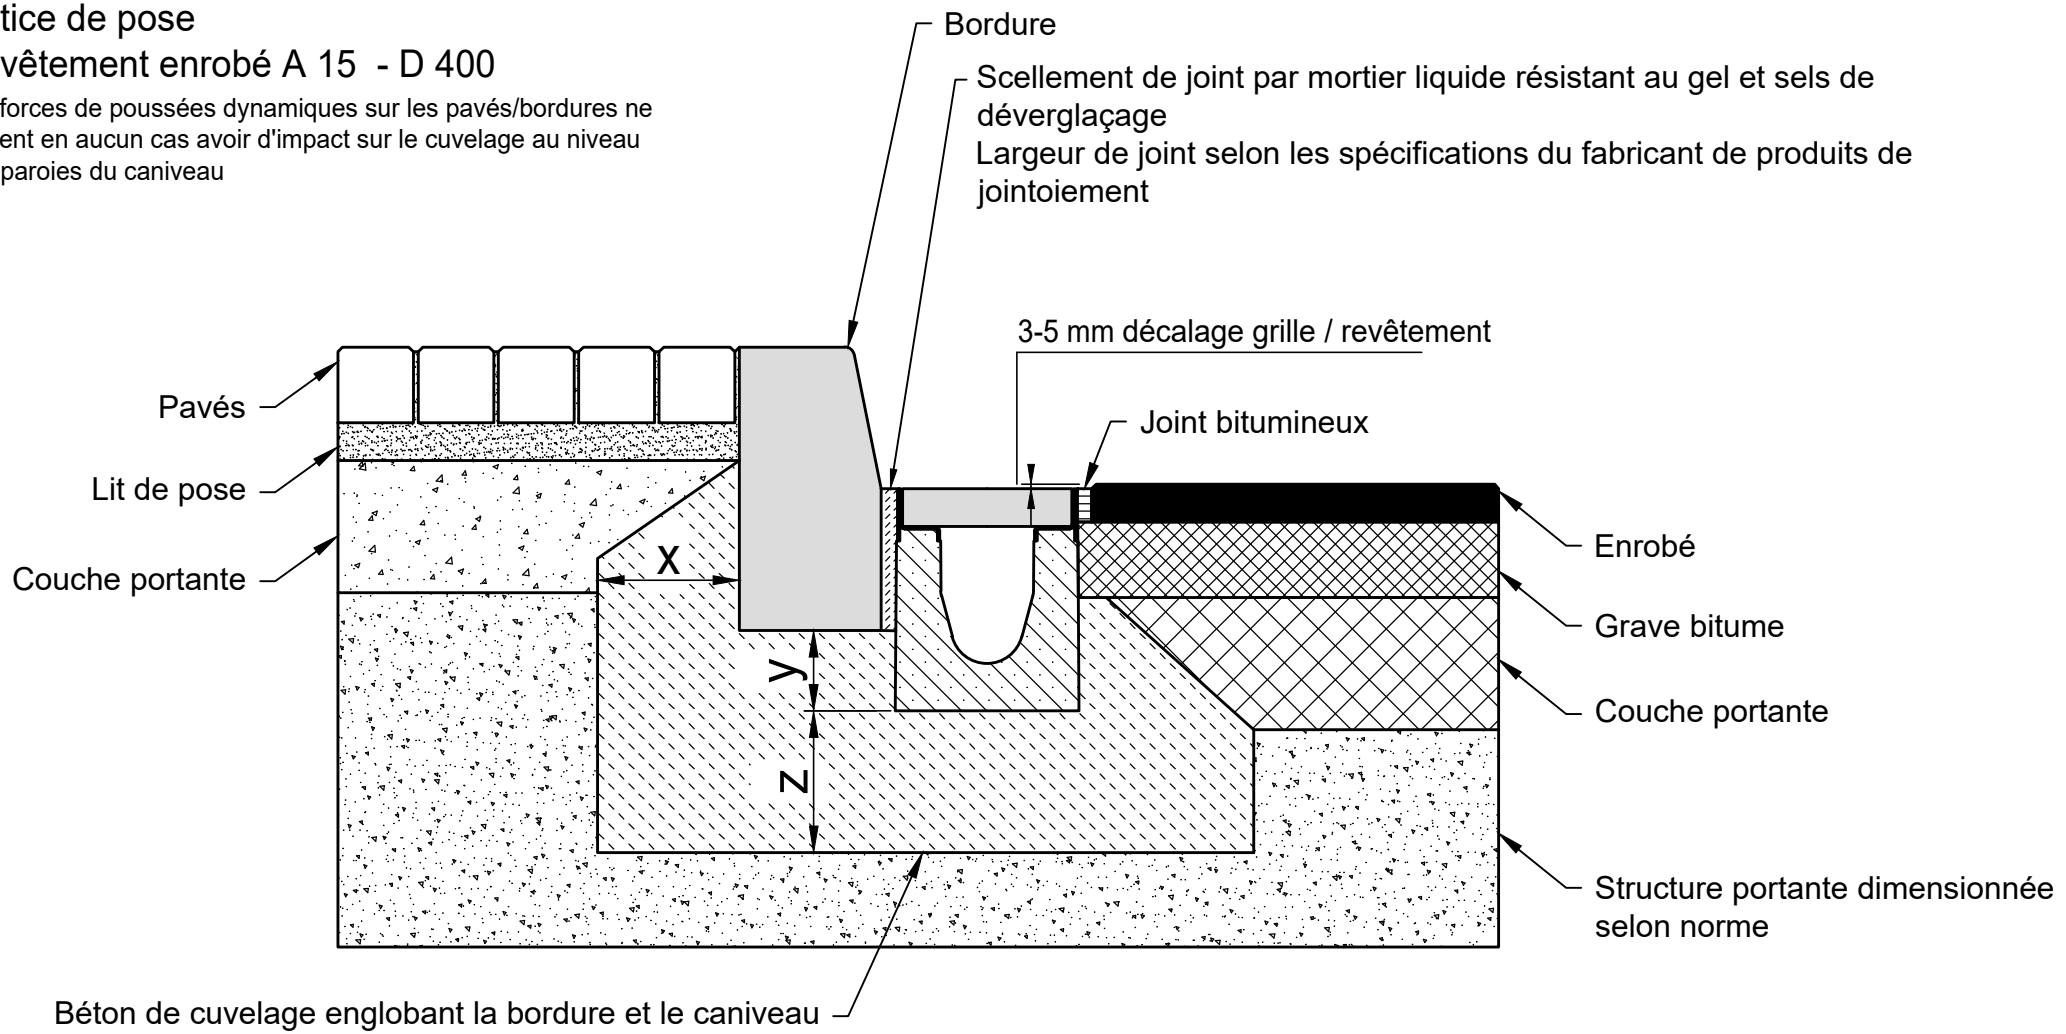

* y ≥ Hauteur caniveau - 15 cm

Classe de charge selon EN 1433 / DIN 19580		A 15	B 125	C 250	D 400**	E 600**	F 900**
Cuvelage: Largeur x / Hauteur y / Epaisseur z (cm)		10 / * / 15	10 / * / 15	15 / * / 15	15 / * / 15		
EN 206-1 / DIN 1045-2	Qualité béton de cuvelage						
Qualité minimale du béton de cuvelage	Sans risque de gel du cuvelage	C25/30 X0	C25/30 X0	C25/30 X0	C25/30 X0		
	Avec risque de gel du cuvelage	C25/30 XF3	C25/30 XF3	C25/30 XF3	C25/30 XF3		

Valable pour les systèmes suivants :

FASERFIX SUPER 100, 150, 200, 300, 400, 500

Les conseils de pose pourront être modifiés en fonction des évolutions produits.
Validité jusqu'à nouvelle édition.
www.hauraton.com; consulter le Service / Download

La notice de pose est donnée à titre d'exemple. La responsabilité de la bonne éxecution des travaux est portée par la maitrise d'œuvre. Les conditions spécifiques du projet doivent être prises en compte

** La norne EN1433 relative aux caniveaux de drainage, ne tient pas compte des contraintes dynamiques d'exploitations sur des chantiers à hautes sollicitions, comme par exemple les ports, aéroports, autoroutes, plateformes de déchargement, aires de bus, etc. Pour ces types de chantiers, veuillez SVP prendre contact avec nos services afin de personnaliser vos projets.

Valable à partir de : 01.03.2023

Ne sont valables que nos instructions de pose.

Format DIN A4

Echelle 1:8

0000120117_FRENCH.dwg 11

EBBw

FF-S-100 Typ 010 Rinnenunterteil Einbaubeispiel Klasse D 400 in Asphalt mit Bordstein

hauraton
7 Rue de la cenpa
ZI du Ried
67590 Schweighouse/M.
Tel. +33 3 67 68 01 52
france@hauraton.com