
Notice de pose
Revêtement pavés E 600 - F 900

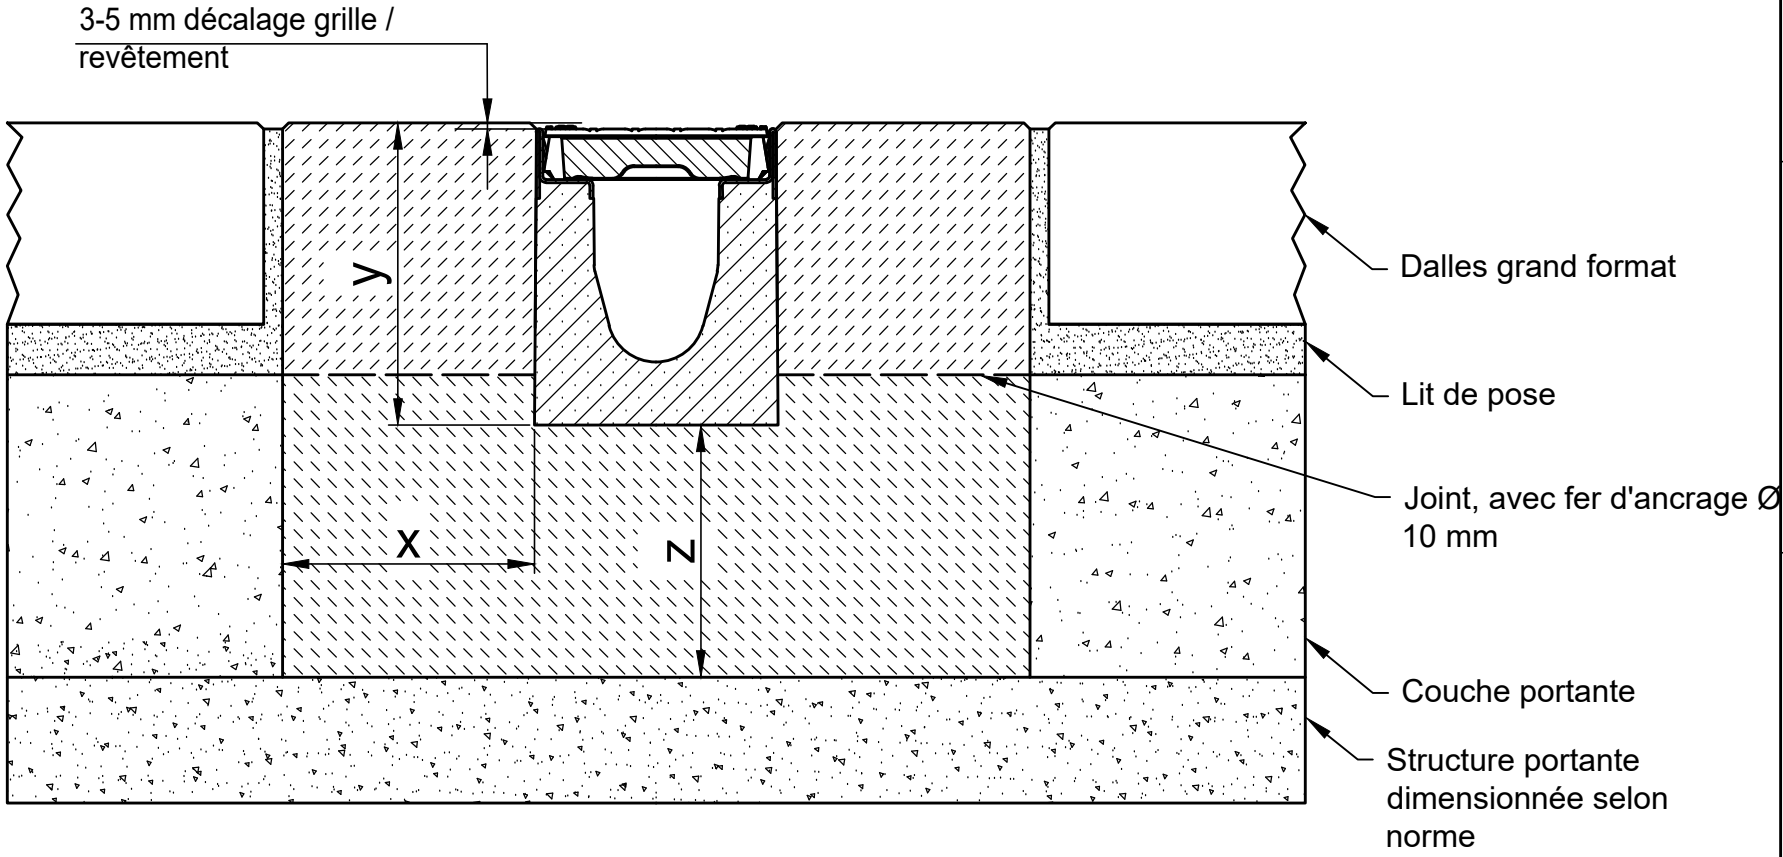

* y = Hauteur caniveau + décalage grille / revêtement

Classe de charge selon EN 1433 / DIN 19580		A 15	B 125	C 250	D 400**	E 600**	F 900**
Cuvelage: Largeur x / Hauteur y / Epaisseur z (cm)						20 / * / 20	20 / * / 20
EN 206-1 / DIN 1045-2	Qualité béton de cuvelage					C30/37 XF4,XM1	C30/37 XF4,XM1
Qualité minimale du béton de cuvelage	Sans risque de gel du cuvelage					C25/30 X0	C25/30 X0
	Avec risque de gel du cuvelage					C25/30 XF3	C25/30 XF3

Valable pour les systèmes suivants :

FASERFIX SUPER 100, 150, 200, 300, 400, 500

Les conseils de pose pourront être modifiés en fonction des évolutions produits.
Validité jusqu'à nouvelle édition.
www.hauraton.com; consulter le Service / Download

La notice de pose est donnée à titre d'exemple. La responsabilité de la bonne éxecution des travaux est portée par la maitrise d'œuvre. Les conditions spécifiques du projet doivent être prises en compte

** La norne EN1433 relative aux caniveaux de drainage, ne tient pas compte des contraintes dynamiques d'exploitations sur des chantiers à hautes sollicitions, comme par exemple les ports, aéroports, autoroutes, plateformes de déchargement, aires de bus, etc. Pour ces types de chantiers, veuillez SVP prendre contact avec nos services afin de personnaliser vos projets.

Valable à partir de : 15.02.2024

Ne sont valables que nos instructions de pose.

Format DIN A4

Echelle 1:6

0000043063_FRENCH.dwg 17

EBBw

FF-S-100 Typ 010 mit Gugi Gussrost Kl. F 900 Einbaubeispiel Klasse E 600 in Pflaster

hauraton
7 Rue de la cenpa
ZI du Ried
67590 Schweighouse/M.
Tel. +33 3 67 68 01 52
france@hauraton.com