


Notice de pose

Revêtement pavés A 15 - C 250

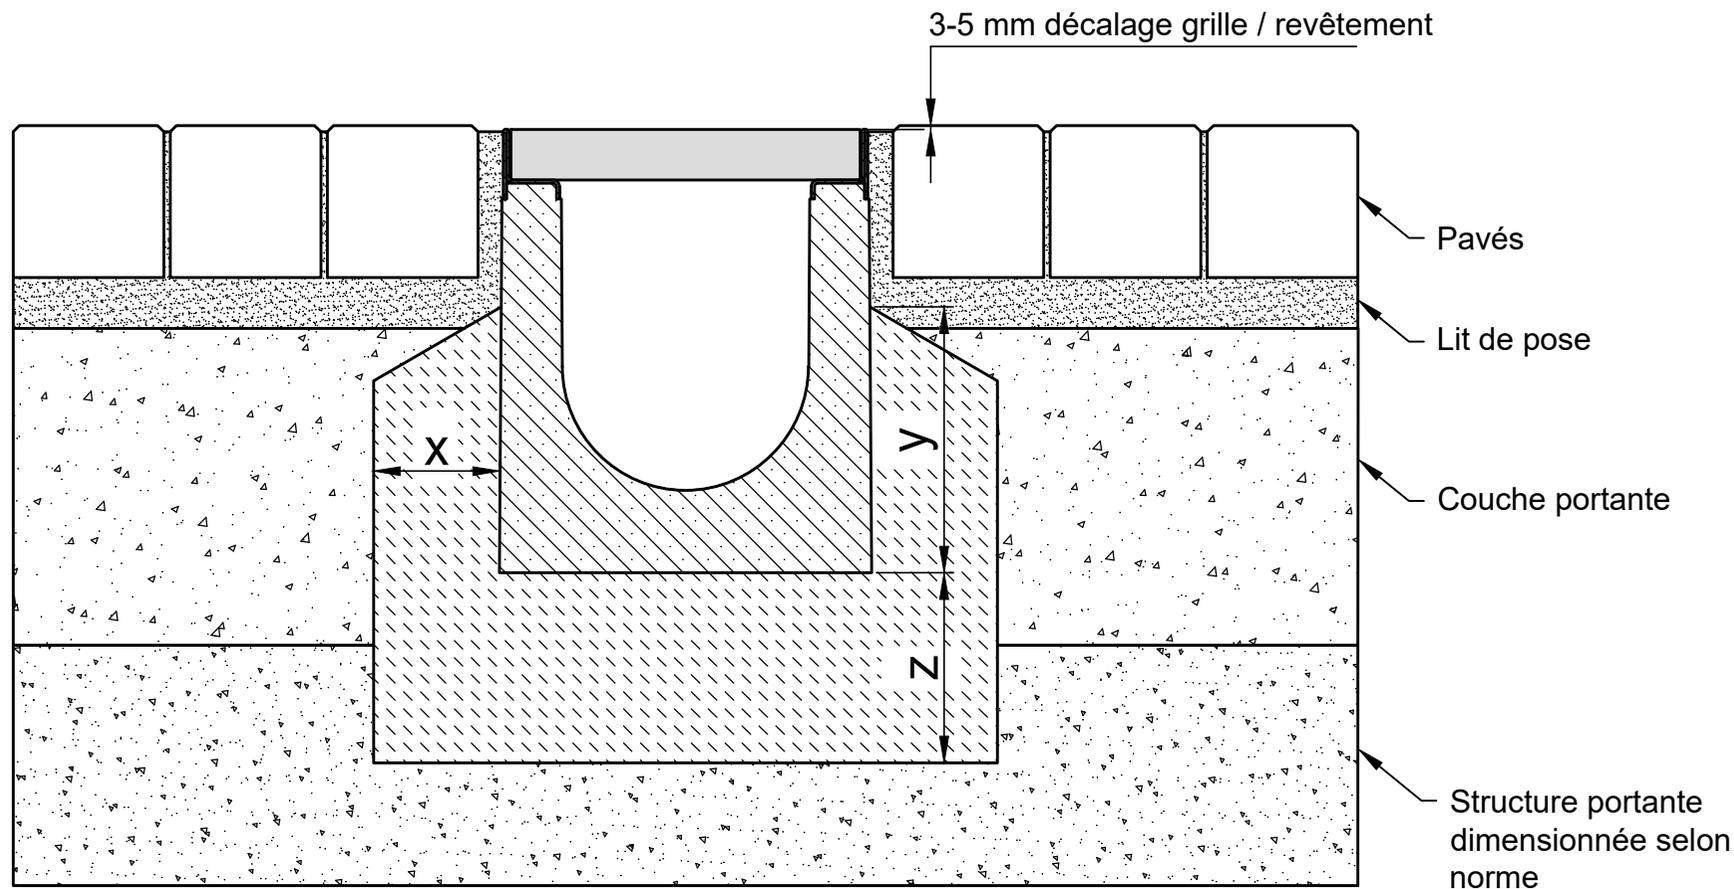

* y ≥ Hauteur caniveau - 14 cm

| Classe de charge selon EN 1433 / DIN 19580 | | A 15 | B 125 | C 250 | D 400** | E 600** | F 900** | Valable pour les systèmes suivants : FASERFIX SUPER 100, 150, 200, 300, 400, 500 CANIVEAU TECHNIQUE FASERFIX SUPER 150, 200, 300, 400, 500 |
|--|---------------------------------------|-------------|-------------|-------------|---------|---------|---------|--|
| Cuvelage: Largeur x / Hauteur y / Epaisseur z (cm) | | 10 / * / 10 | 10 / * / 10 | 15 / * / 15 | | | | |
| EN 206-1 / DIN 1045-2 | Qualité béton de cuvelage | | | | | | | |
| | Qualité minimale du béton de cuvelage | | | | | | | |
| | Sans risque de gel du cuvelage | C 25/30 X0 | C 25/30 X0 | C 25/30 X0 | | | | |
| | Avec risque de gel du cuvelage | C25/30 XF3 | C25/30 XF3 | C25/30 XF3 | | | | |

Les conseils de pose pourront être modifiés en fonction des évolutions produits.
Validité jusqu'à nouvelle édition.
www.hauraton.com; consulter le Service / Download

La notice de pose est donnée à titre d'exemple. La responsabilité de la bonne exécution des travaux est portée par la maîtrise d'œuvre. Les conditions spécifiques du projet doivent être prises en compte

Valable à partir de : 01.03.2023

Ne sont valables que nos instructions de pose.

Format DIN A4

Echelle 1:6

hauraton

7 Rue de la cenpa
ZI du Ried
67590 Schweighouse/M.

Tel. +33 3 67 68 01 52
france@hauraton.com

0000023713_FRENCH.dwg

23

EBBw

FF-S-200 Typ 010 Rinnenunterteil Einbaubeispiel Klasse C 250 in Pflaster